

# Brf Östra Ringstorp

## 3 ROK – 72 kvm





Fin trea om 72 kvm med fina öppna ytor mellan kök och vardagsrummet, där du även når bostadens fina uteplats.

Två bra sovrum varav master med klädskåp samt badrum med tvättavdelning. Vidare finns även en gästtoalett.

Pris 3 045 000 kr

Lägenhetsnr

1102, 2102, 3102

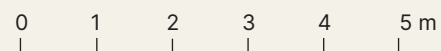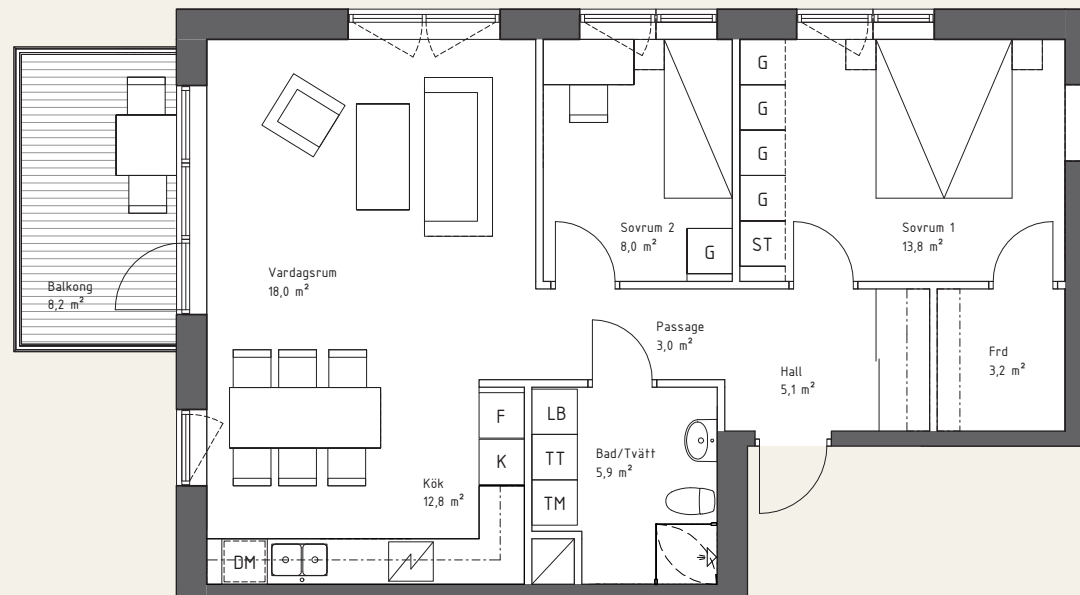

Skala 1:100

- |    |            |              |         |    |                |   |          |
|----|------------|--------------|---------|----|----------------|---|----------|
| DM | Diskmaskin | Diskho       |         | TN | Tvättmaskin    | G | Garderob |
| K  | Kyl        | Spishäll/ugn |         | TT | Torktumlare    |   |          |
| F  | Frys       | S            | Städsåp | LB | Luftbehandling |   |          |

Med reservation för ändringar.

