

# Brf Östra Ringstorp


## 4 ROK – 96 kvm

Fin fyra om 96 kvm med flexibel planlösning som också kan göras om till en mycket rymlig trea. Fina öppna ytor mellan kök och vardagsrummet, där du även når bostadens fina uteplats.


Tre bra sovrum varav master med klädskåp samt badrum med tvättavdelning. Vidare finns även en gästtoalett.

PRIS **3 845 000 kr**

LÄGENHETSNR  
1001, 2001, 3001

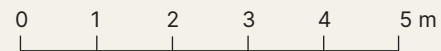

Skala 1:100

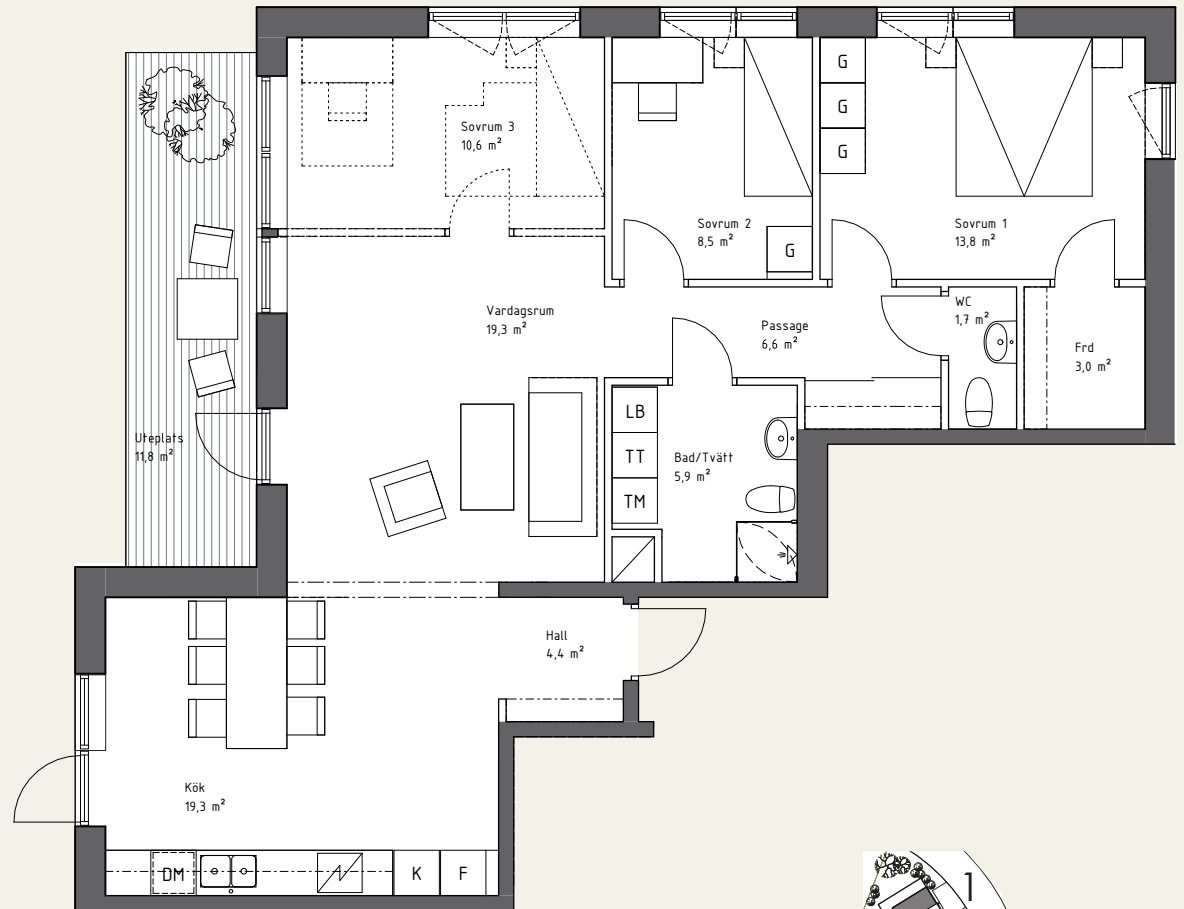

|               |              |                   |            |
|---------------|--------------|-------------------|------------|
| DM Diskmaskin | Diskho       | TN Tvättmaskin    | G Garderob |
| K Kyl         | Spishäll/ugn | TT Torktumlare    |            |
| F Frys        | S Städsåp    | LB Luftbehandling |            |

Med reservation för ändringar.

