

# Brf Östra Ringstorp


## 4 ROK – 89 kvm

Fin fyra om 89 kvm med flexibel planlösning som också kan göras om till en mycket rymlig trea. Fina öppna ytor mellan kök och vardagsrummet, där du även når bostadens enorma terrass om dryga 33 kvm.


Tre bra sovrum varav master med klädkammare samt badrum med tvättavdelning. Vidare finns även en gästtoalett samt klädkammare.

PRIS 4 045 000 kr

LÄGENHETSNR  
1101, 2101, 3101

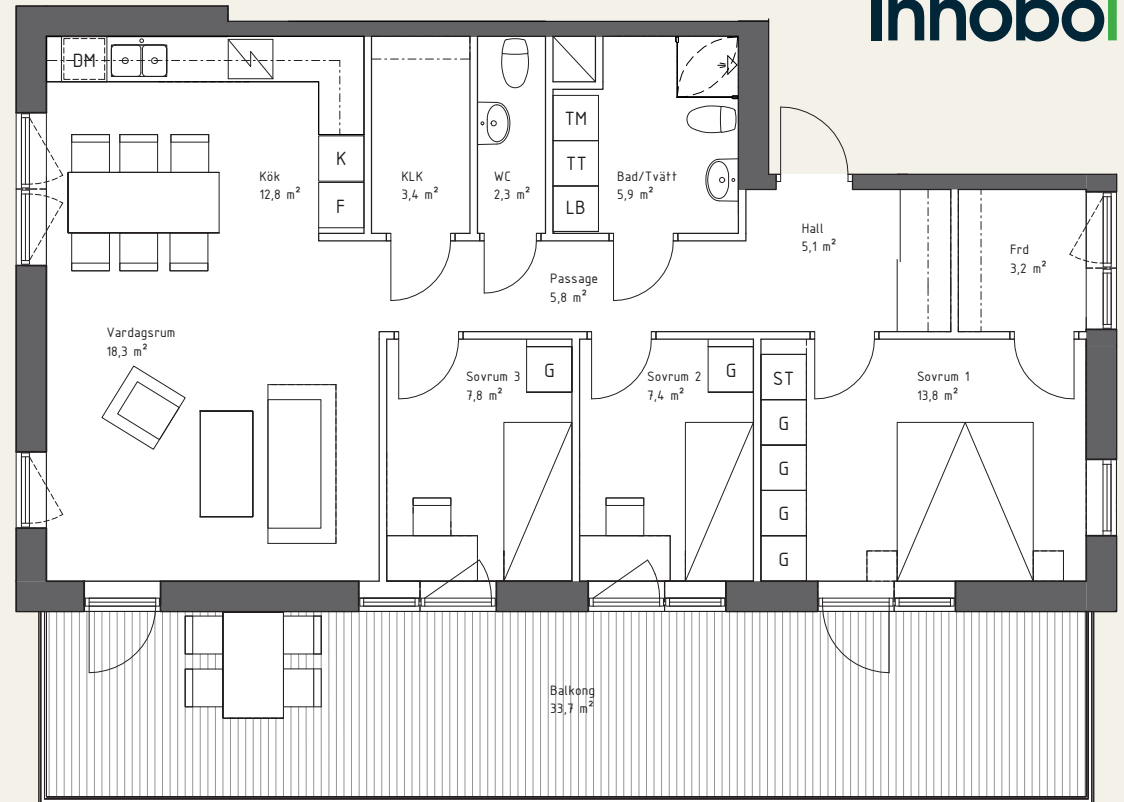

Innobo

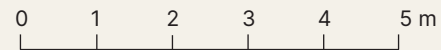

Skala 1:100

DM	Diskmaskin	Diskho		TN	Tvättmaskin	G	Garderob
K	Kyl	Spishäll/ugn		TT	Torktumlare		
F	Frys	S	Städsåp	LB	Luftbehandling		

Med reservation  
för ändringar.

