

Brf Östra Ringstorp

5 ROK – 111 kvm


PRIS 5 000 000 kr

LÄGENHETSNR



1201, 2201, 3201



En extraordinär femma om 111 kvm med både balkong och en egen takterrass. Entréplan med fina öppna ytor mellan kök och vardagsrummet, där du även når bostadens fina balkong. Tre bra sovrum, två på entréplanet och ett på övre plan, master samt andra sovrum med klädskammare samt badrum med tvättavdelning. Vidare finns även ett duschrum samt allrum med utgång till terrass på övre plan.

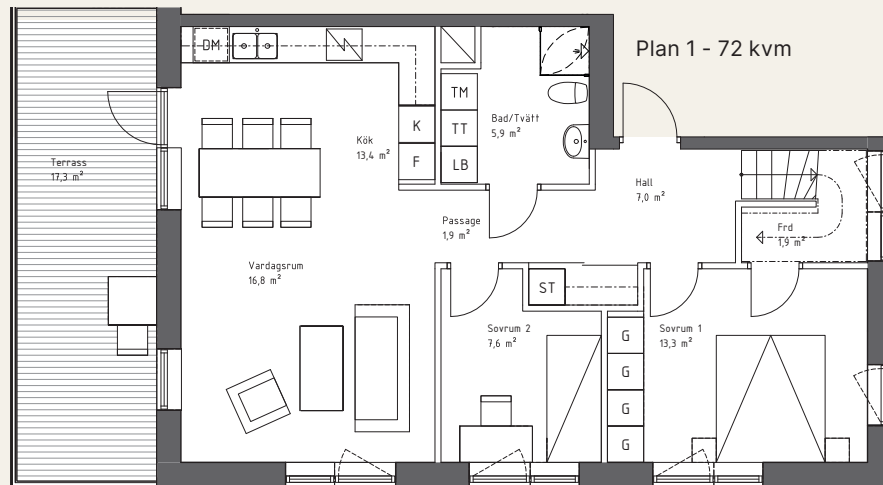

Plan 2 - 39 kvm

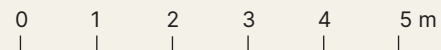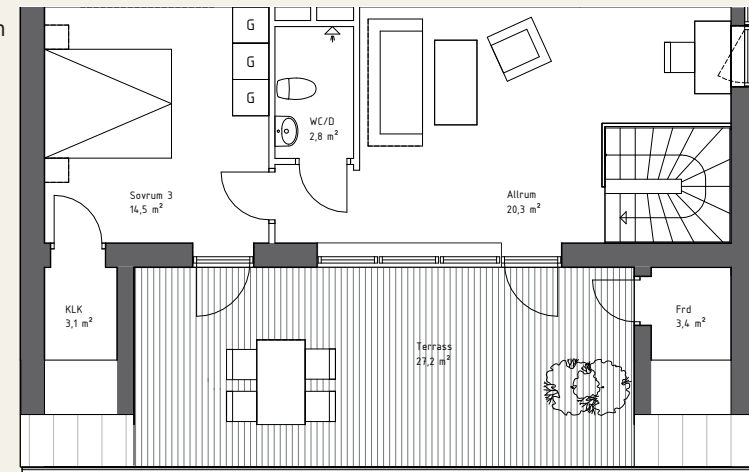

Skala 1:125

DM	Diskmaskin	◦◦	Diskho	TN	Tvättmaskin	G	Garderob
K	Kyl	⚡	Spishäll/ugn	TT	Torktumlare		
F	Frys	ST	Städsåp	LB	Luftbehandling		

Med reservation för ändringar.

