



3 ROK – 72 kvm

Fin trea om 72 kvm med fina öppna ytor mellan kök och vardagsrummet, där du även når bostadens fina uteplats.

Två bra sovrum varav master med klädkammare samt badrum med tvättavdelning.



Pris 3 045 000 kr

Lägenhetsnr
1102, 2102, 3102

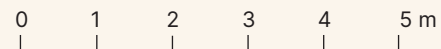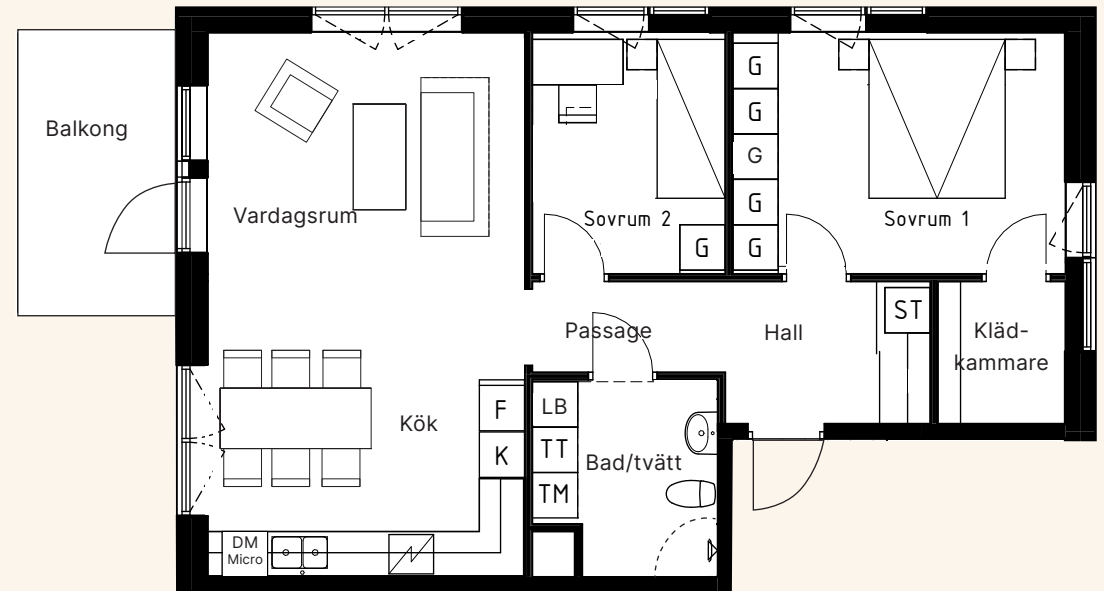

Skala 1:100

Diskmaskin + micro	Diskho	Tvättmaskin	Garderob
Kyl	Spishäll/ugn	Torktumlare	Med reservation för ändringar.
Frys	Städkåp	Luftbehandling	

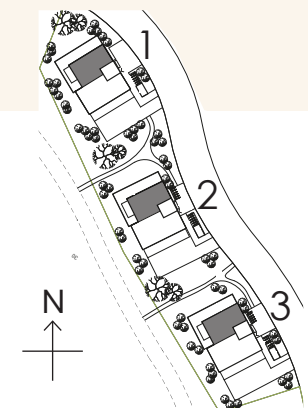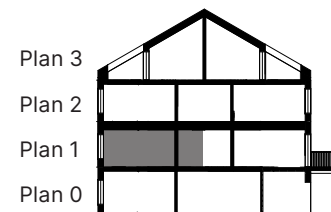

Upprättad 2025.11.19. Med reservation för ändringar.

BRF ÖSTRA RINGSTORP 9