



4 ROK – 89 kvm

Fin fyra om 89 kvm med flexibel planlösning som också kan göras om till en mycket rymlig trea. Fina öppna ytor mellan kök och vardagsrummet, där du även når bostadens enorma terrass.

Tre bra sovrum varav master med klädkammare samt badrum med tvättavdelning. Vidare finns även en gästtoalett samt ett praktiskt förrådsrum.

PRIS **4 045 000 kr**

LÄGENHETSNR
1101, 2101, 3101

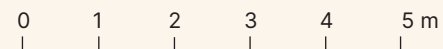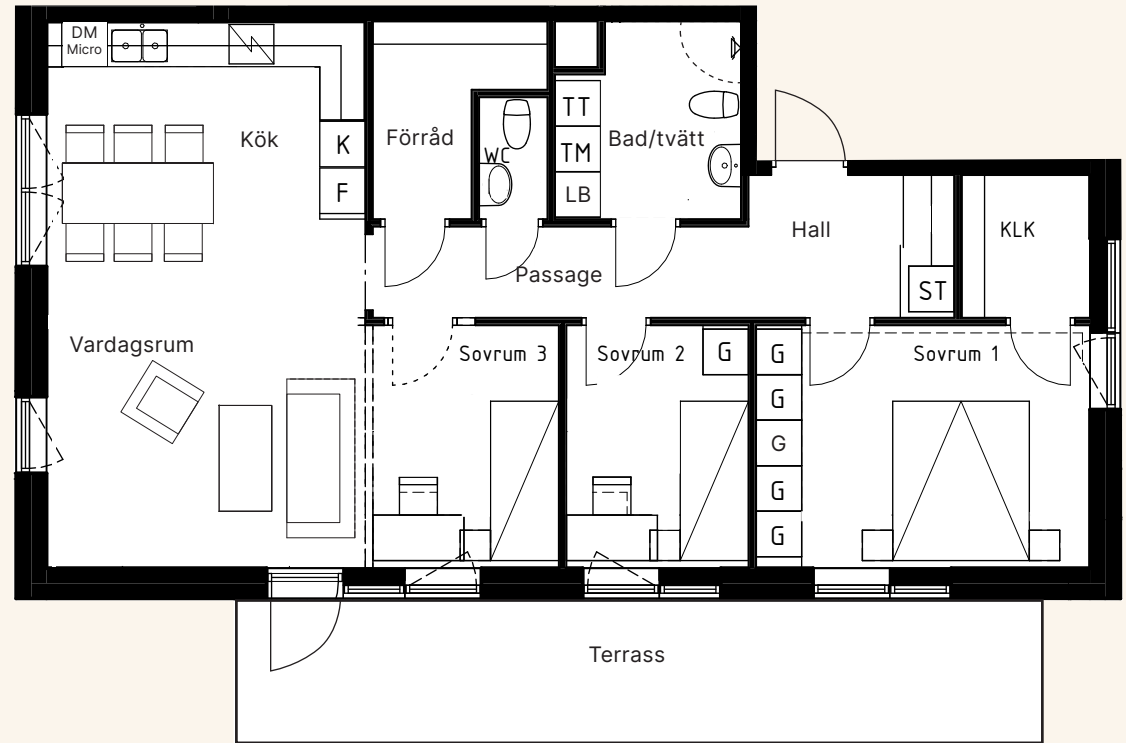

Skala 1:100

Diskmaskin + micro	Diskho	Tvättmaskin
Kyl	Spishäll/ugn	Torktumlare
Frys	Städkåp	Luftbehandling

Garderob

Med reservation
för ändringar.

