


5 ROK – 111 kvm

PRIS 5 000 000 kr

LÄGENHETSNR


1201, 2201, 3201

En extraordinär femma om 111 kvm med både balkong och en egen takterrass. Entréplan med fina öppna ytor mellan kök och vardagsrummet, där du även når bostadens balkong. Här finns även två sovrum och badrum med tvättavdelning. På övre planet finns ett rymligt sovrum, wc med dusch samt allrum med utgång till terrassen.

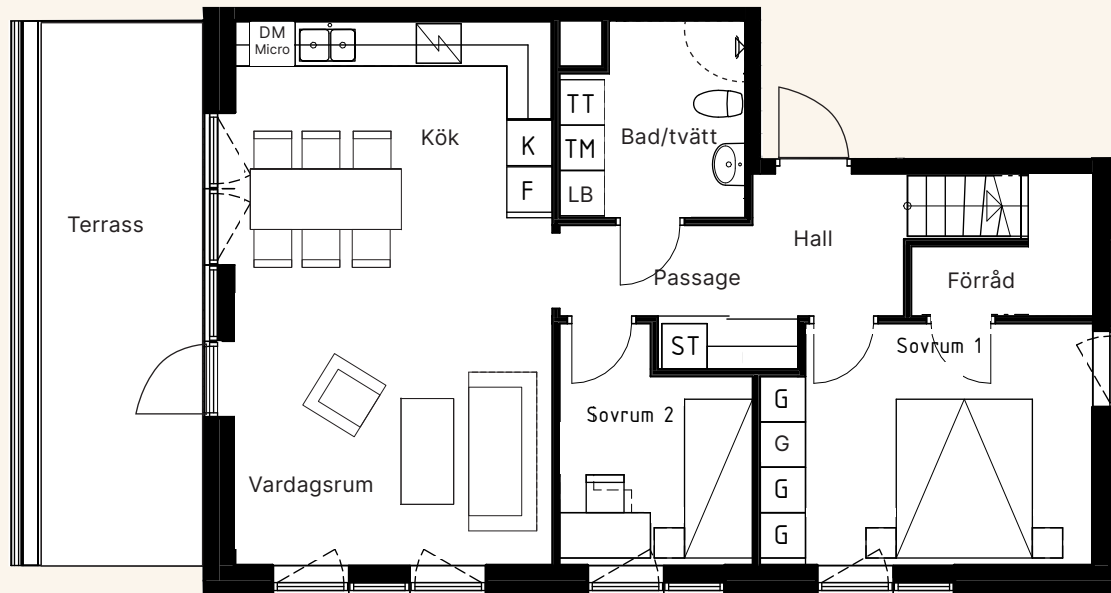


0 1 2 3 4 5 m

Skala 1:100

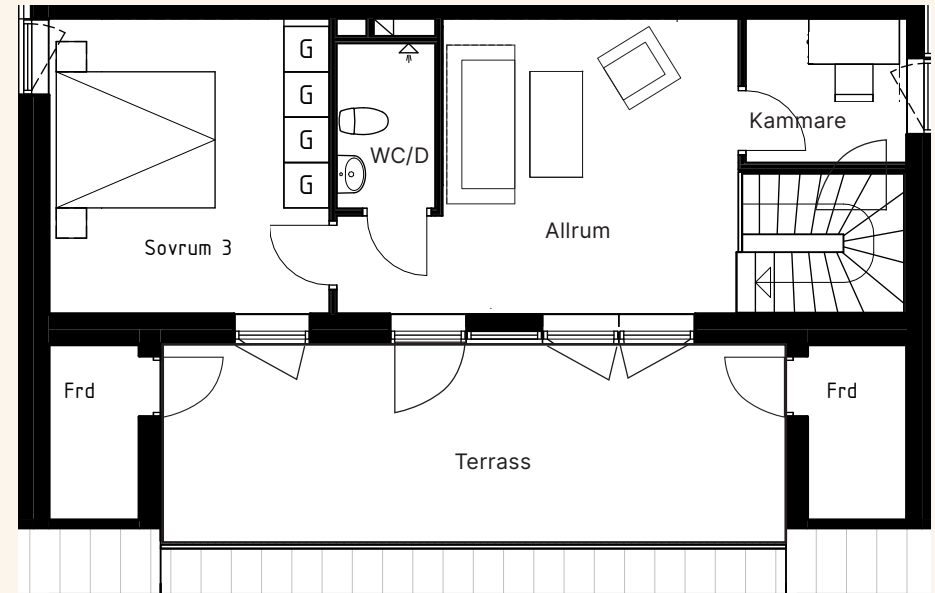

DM Micro	Diskmaskin + micro	Diskho	TN	Tvättmaskin	G	Garderob
K	Kyl	Spishäll/ugn	TT	Torktumlare	Med reservation för ändringar.	
F	Frys	ST	LB	Luftbehandling		

10 BRF ÖSTRA RINGSTORP

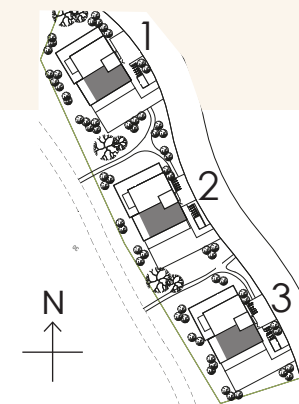

Upprättad 2025.11.19. Med reservation för ändringar.