


5 ROK – 111 kvm

PRIS 4 800 000 kr

LÄGENHETSNR


1202, 2202, 3202

En extraordinär femma om 111 kvm med både balkong och en egen takterrass. Entréplan med fina öppna ytor mellan kök och vardagsrummet, där du även når bostadens balkong. Här finns även två sovrum och badrum med tvättavdelning. På övre planet finns ett rymligt sovrum, wc med dusch samt allrum med utgång till terrassen.

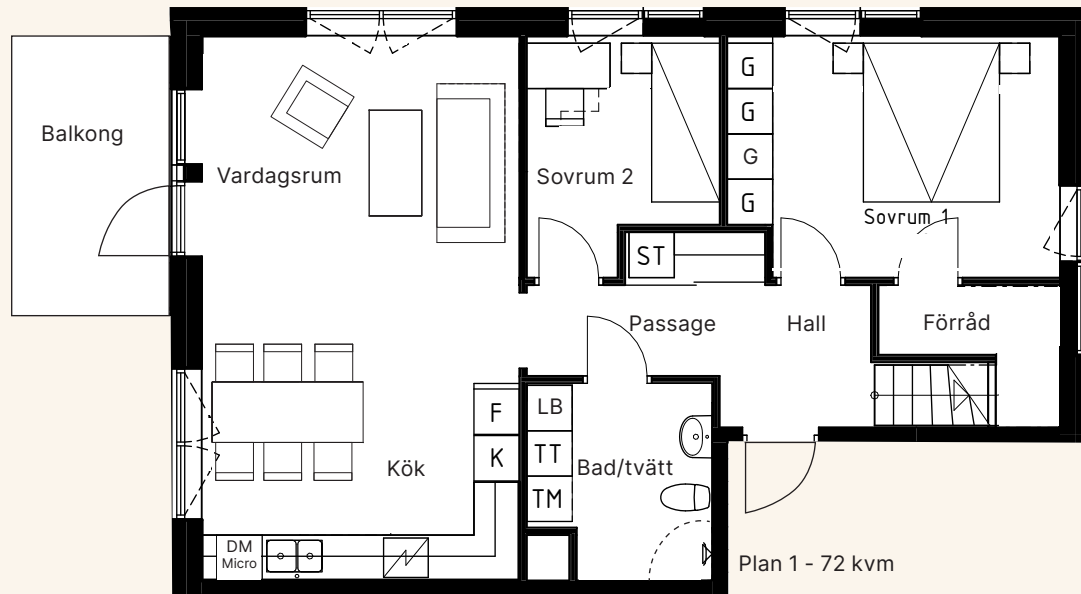

0 1 2 3 4 5 m


Skala 1:100

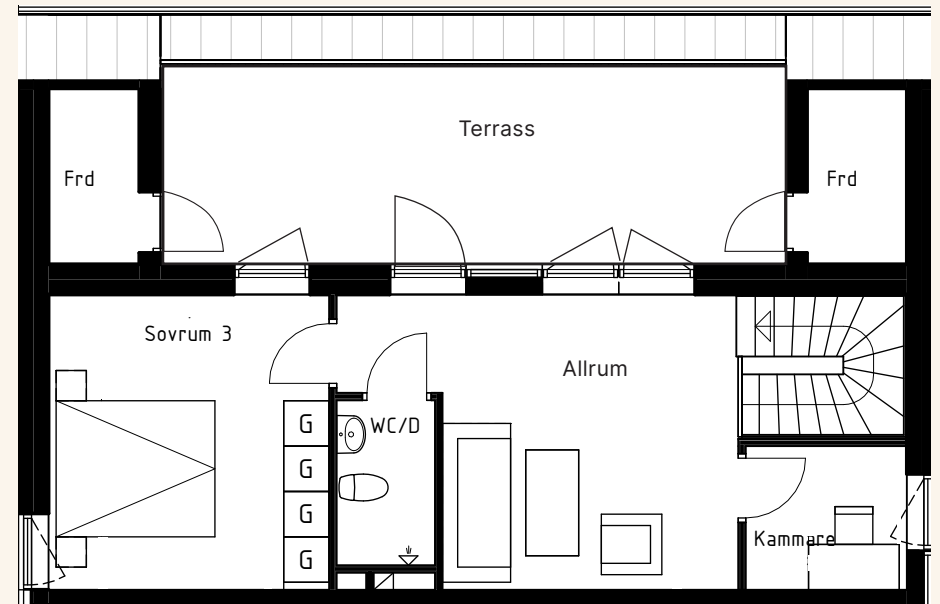

Plan 2 - 39 kvm

DM Micro	Diskho	TN	G
K	Spishäll/ugn	TT	
F	ST	LB	

Med reservation för ändringar.

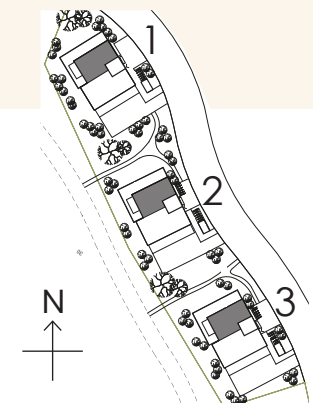

Upprättad 2025.11.19. Med reservation för ändringar.

BRF ÖSTRA RINGSTORP 11