

4 ROK – 96 kvm

Fin fyra om 96 kvm med flexibel planlösning som också kan göras om till en mycket rymlig trea. Fina öppna ytor mellan kök och vardagsrummet, där du även når bostadens fina uteplats.


PRIS **3 845 000 kr**

LÄGENHETSNR

1-1001, 2-1001, 3-1001

0 1 2 3 4 5 m



Skala 1:100

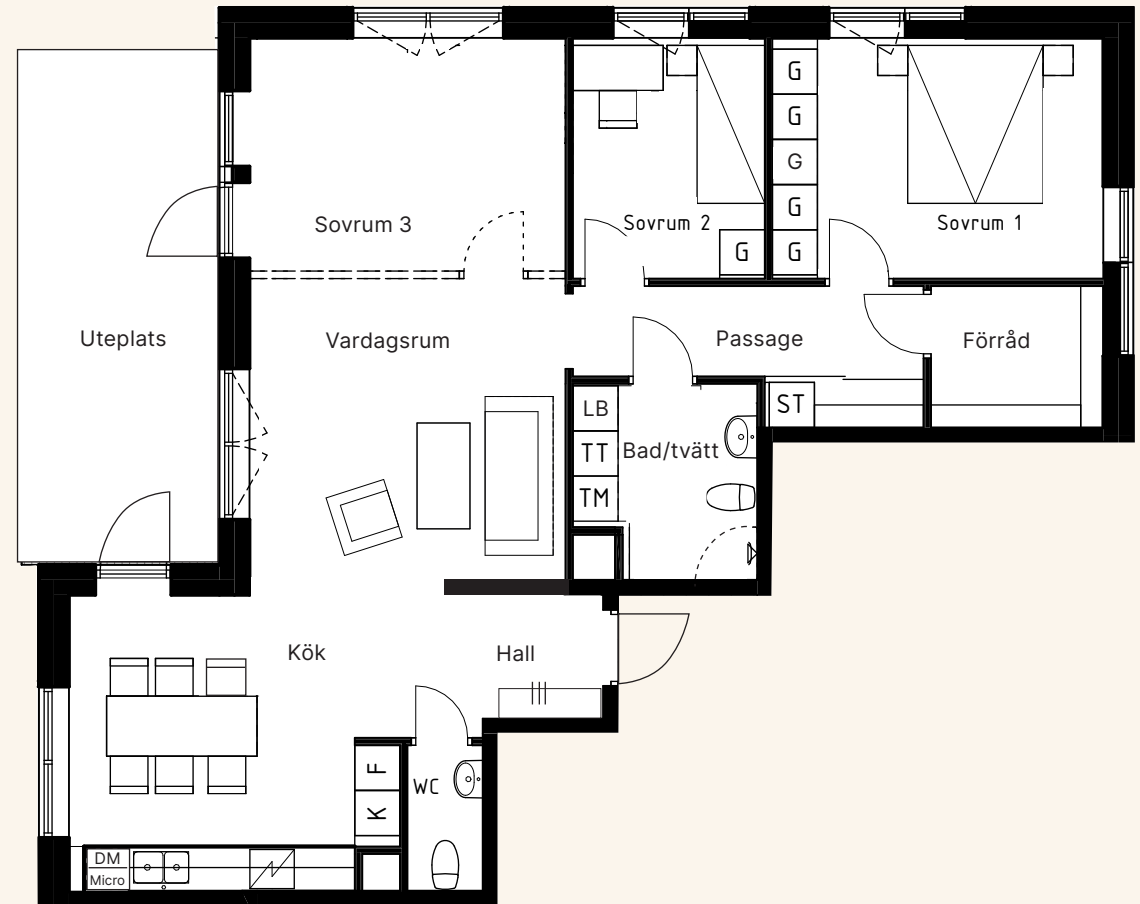

- | | | |
|--------------------|--------------|----------------|
| Diskmaskin + micro | Diskho | Tvättmaskin |
| Kyl | Spishäll/ugn | Torktumlare |
| Frys | Städkåp | Luftbehandling |

Garderob

Med reservation
för ändringar.

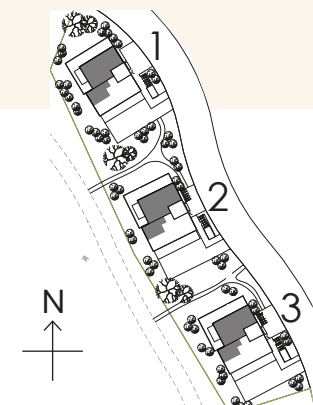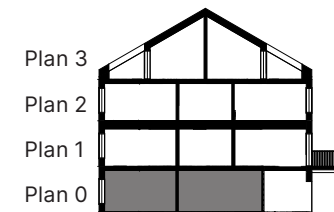

Upprättad 20260702 - med reservation för ändringar.

BRF ÖSTRA RINGSTORP 9