

5 ROK – 116 kvm


PRIS 5 000 000 kr

LÄGENHETSNR

1-1201, 2-1201, 3-1201


En extraordinär femma om 116 kvm med både balkong och en egen takterrass.

Entréplan med fina öppna ytor mellan kök och vardagsrummet, där du även når bostadens balkong. Här finns även två sovrum och badrum med tvättavdelning. På övre planet finns ett rymligt sovrum, wc med dusch samt allrum med utgång till terrassen.

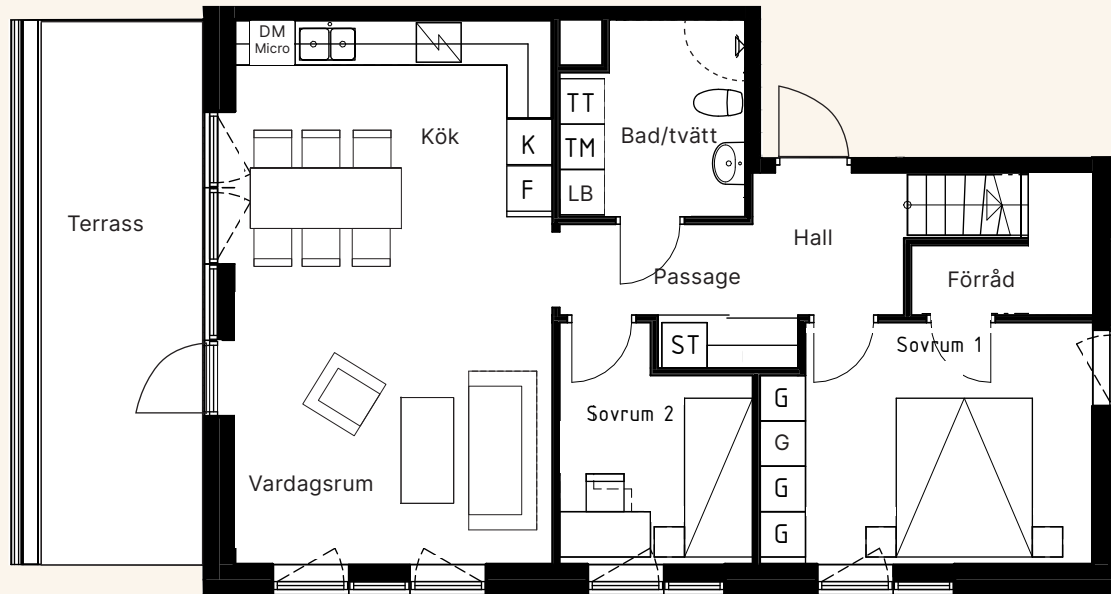



0 1 2 3 4 5 m

Skala 1:100

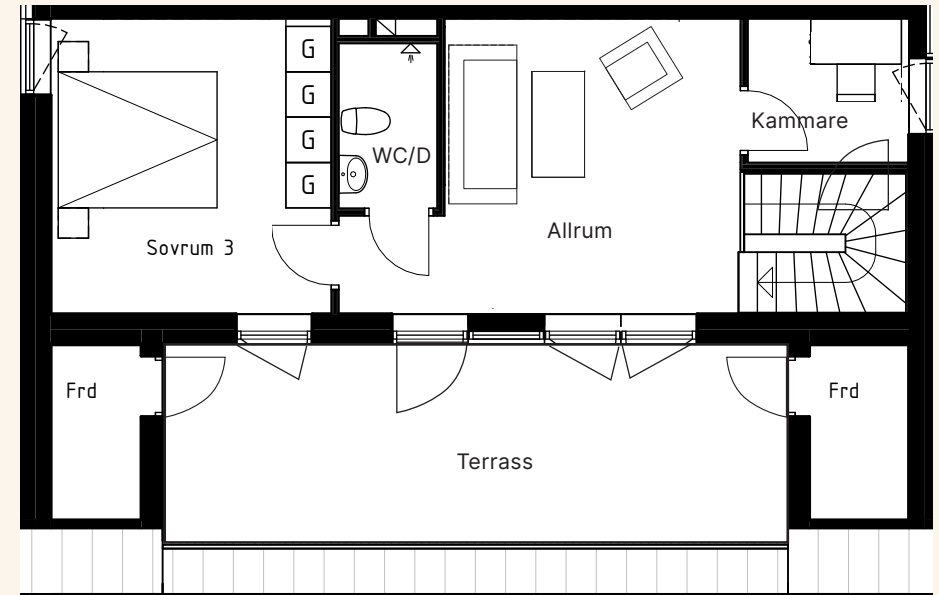

DM Micro	Diskmaskin + micro	° °	Diskho	TN	Tvättmaskin	G	Garderob
K	Kyl	⚡	Spishäll/ugn	TT	Torktumlare		
F	Frys	ST	Städsåp	LB	Luftbehandling		Med reservation för ändringar.

12 BRF ÖSTRA RINGSTORP

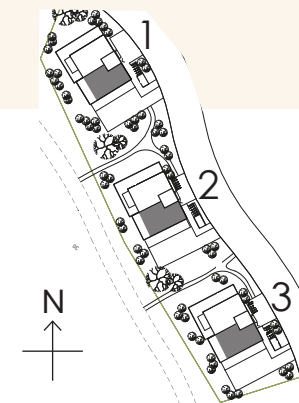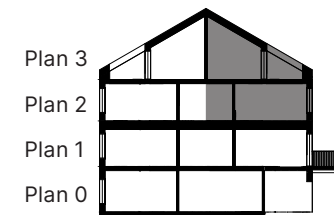

Upprättad 20260702 - med reservation för ändringar.