

5 ROK – 116 kvm


PRIS 4 800 000 kr

LÄGENHETSNR

1-1202, 2-1202, 3-1202


En extraordinär femma om 116 kvm med både balkong och en egen takterrass.

Entréplan med fina öppna ytor mellan kök och vardagsrummet, där du även når bo-stadens balkong. Här finns även två sovrum och badrum med tvättavdelning. På övre planet finns ett rymligt sovrum, wc med dusch samt allrum med utgång till terrassen.

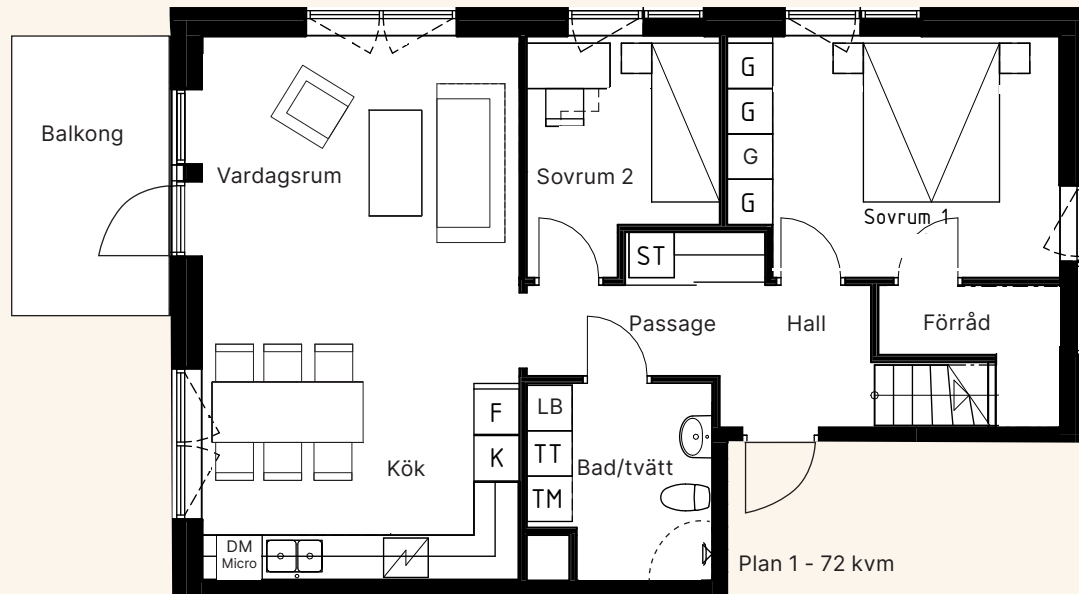


0 1 2 3 4 5 m

Skala 1:100

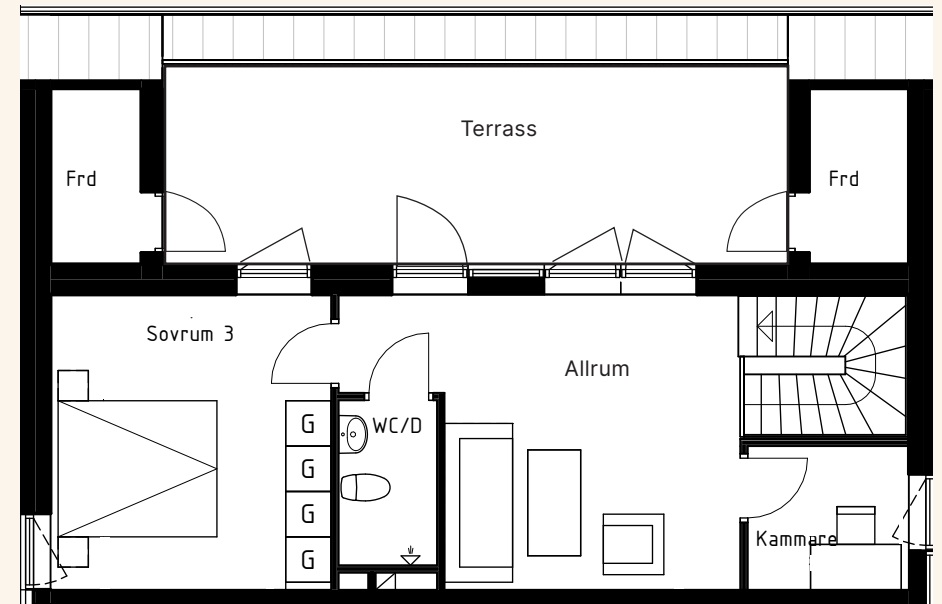

Diskmaskin + micro	Diskho	Tvättmaskin	Garderob
Kyl	Spishäll/ugn	Torktumlare	
Frys	Städsåp	Luftbehandling	

Med reservation för ändringar.

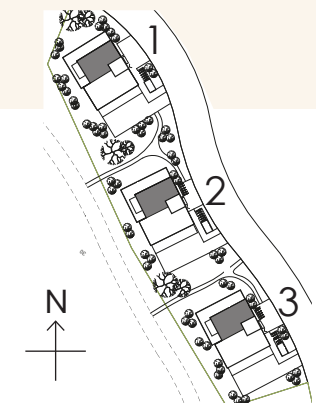

Upprättad 20260702 - med reservation för ändringar.

BRF ÖSTRA RINGSTORP 13