



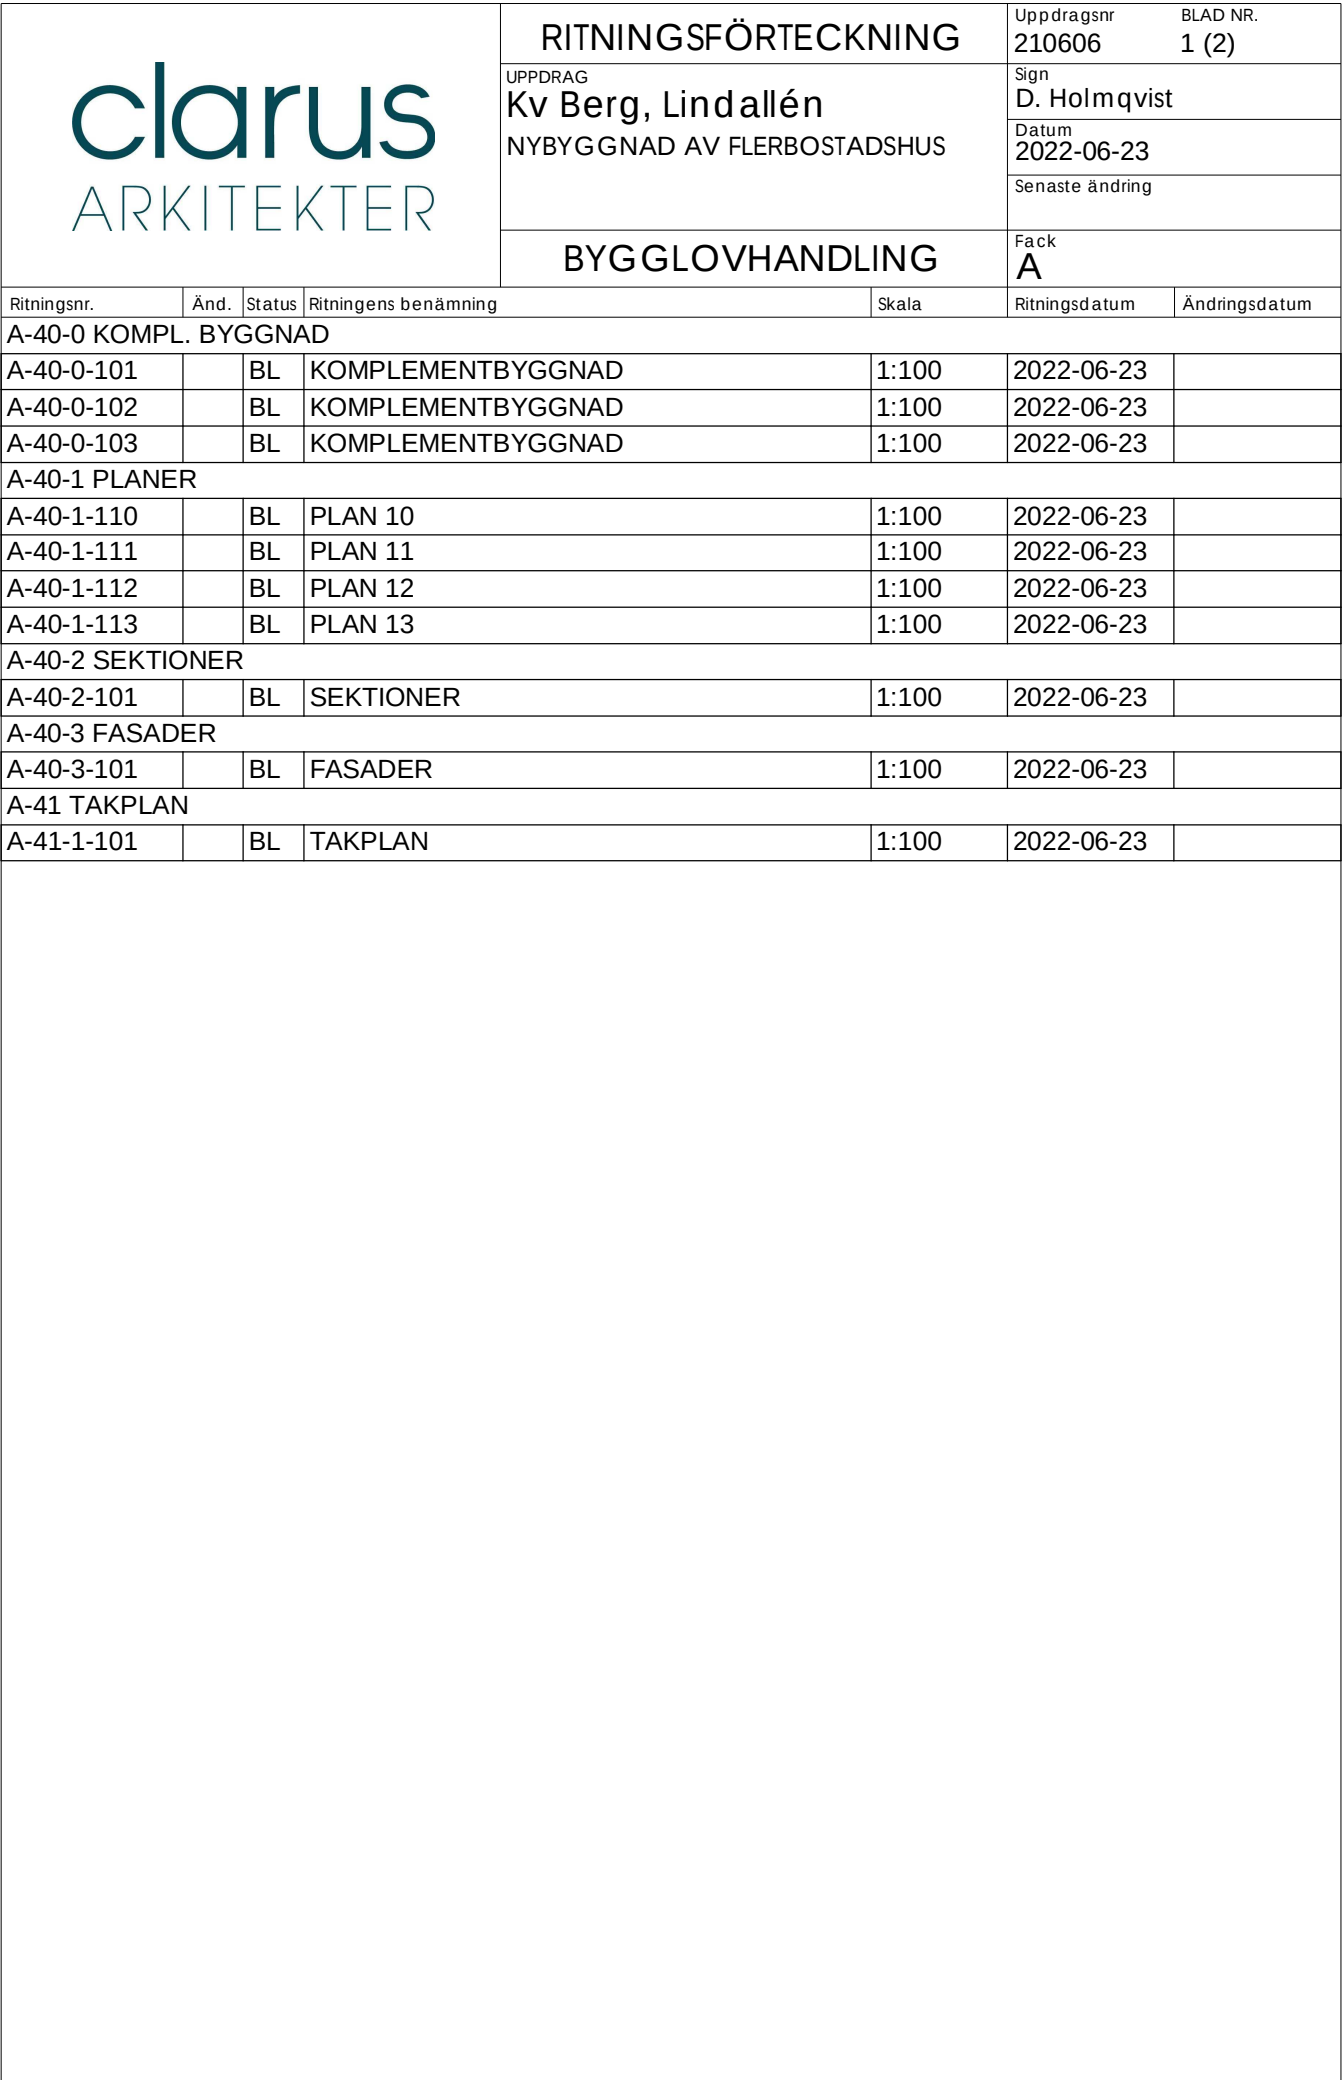


clarus ARKITEKTER				RITNINGSFÖRTECKNING		Uppdragsnr 210606		BLAD NR. 2 (2)	
				UPPDRAG Kv Berg, Lindallén NYBYGGNAD AV FLERBOSTADSHUS		Sign D. Holmqvist			
						Datum 2022-06-23			
						Senaste ändring			
		BYGGLOVHANDLING		Fack A					
Ritningsnr.	Änd.	Status	Ritningens benämning			Skala	Ritningsdatum	Ändringsdatum	
A-40-0 KOMPL. BYGGNAD									
A-40-0-201		BL	KOMPLEMENTBYGGNAD			1:100	2022-06-23		
A-40-0-202		BL	KOMPLEMENTBYGGNAD			1:100	2022-06-23		
A-40-1 PLANER									
A-40-1-210		BL	PLAN 10			1:100	2022-06-23		
A-40-1-211		BL	PLAN 11			1:100	2022-06-23		
A-40-1-212		BL	PLAN 12			1:100	2022-06-23		
A-40-1-213		BL	PLAN 13			1:100	2022-06-23		
A-40-2 SEKTIONER									
A-40-2-201		BL	SEKTIONER			1:100	2022-06-23		
A-40-3 FASADER									
A-40-3-201		BL	FASADER			1:100	2022-06-23		
A-41-1 TAKPLAN									
A-41-1-201		BL	TAKPLAN			1:100	2022-06-23		


2022-06-23 11:33:31 P:\210606 Hallsberg, Berg Immo17 - ritningar\bygglov\A-modell\A-40-V-1000 - HUS A.rvt

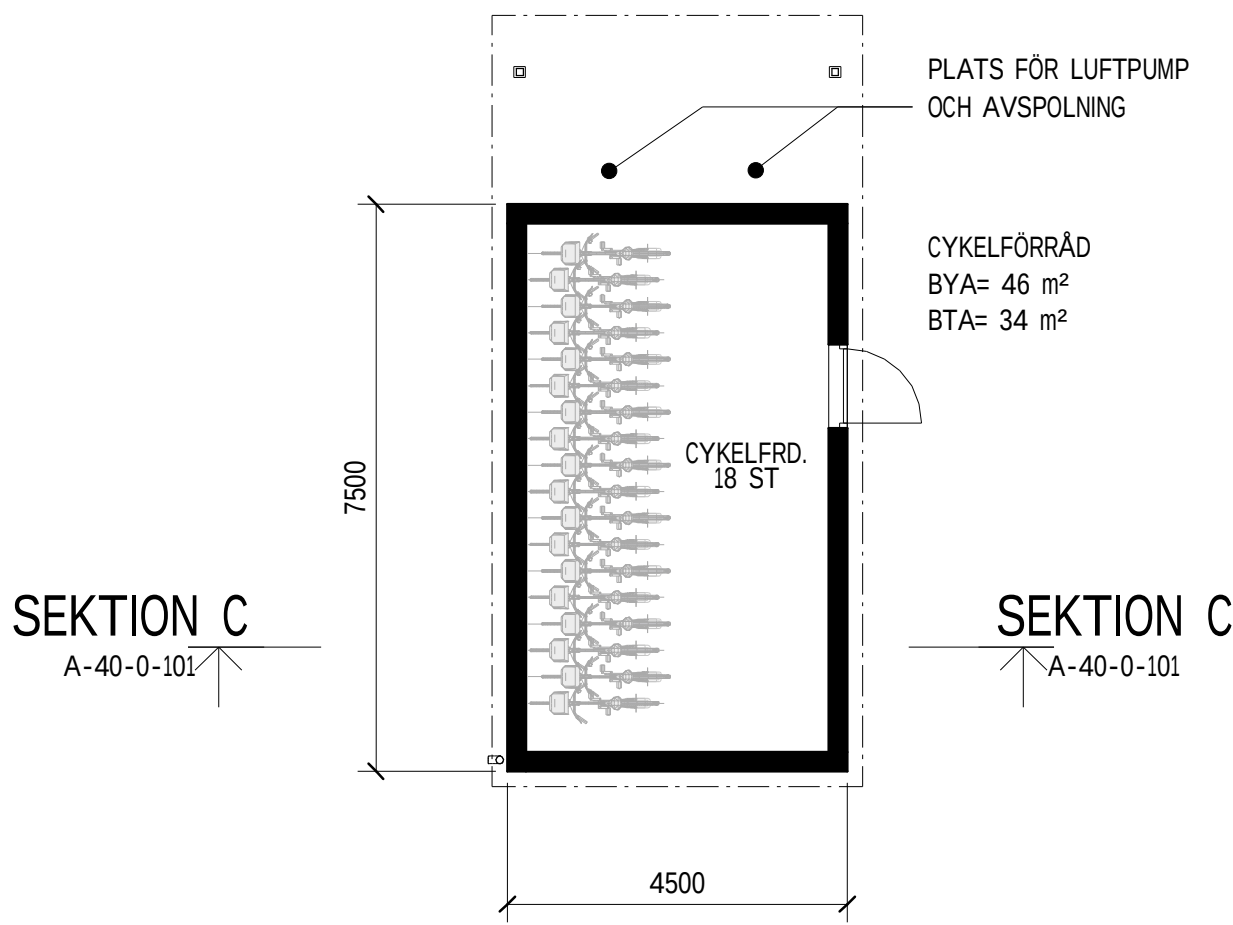


PLAN CYKELFÖRRÅD
SKALA 1 : 100

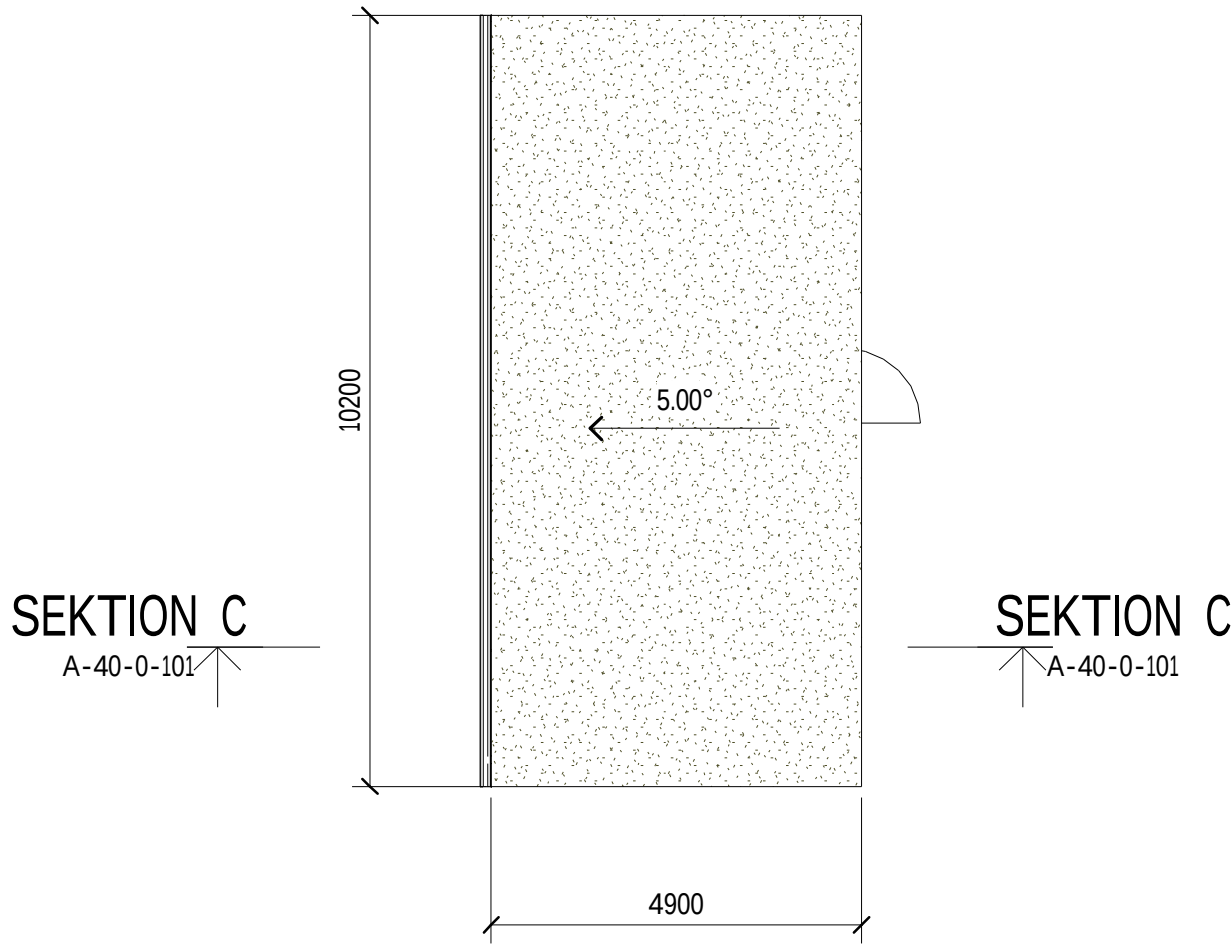


TAKPLAN CYKELFÖRRÅD
SKALA 1 : 100

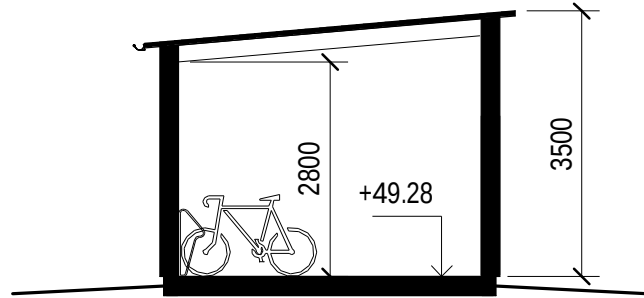


SEKTION C
SKALA 1 : 100

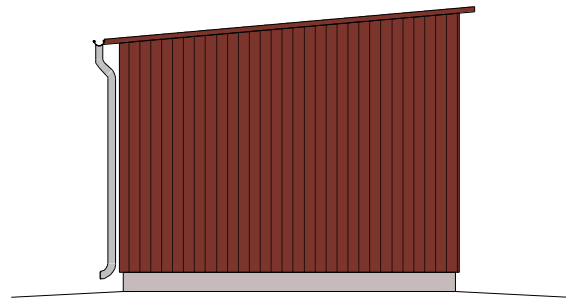


CYKELFÖRRÅD FASAD MOT SYD
SKALA 1 : 100

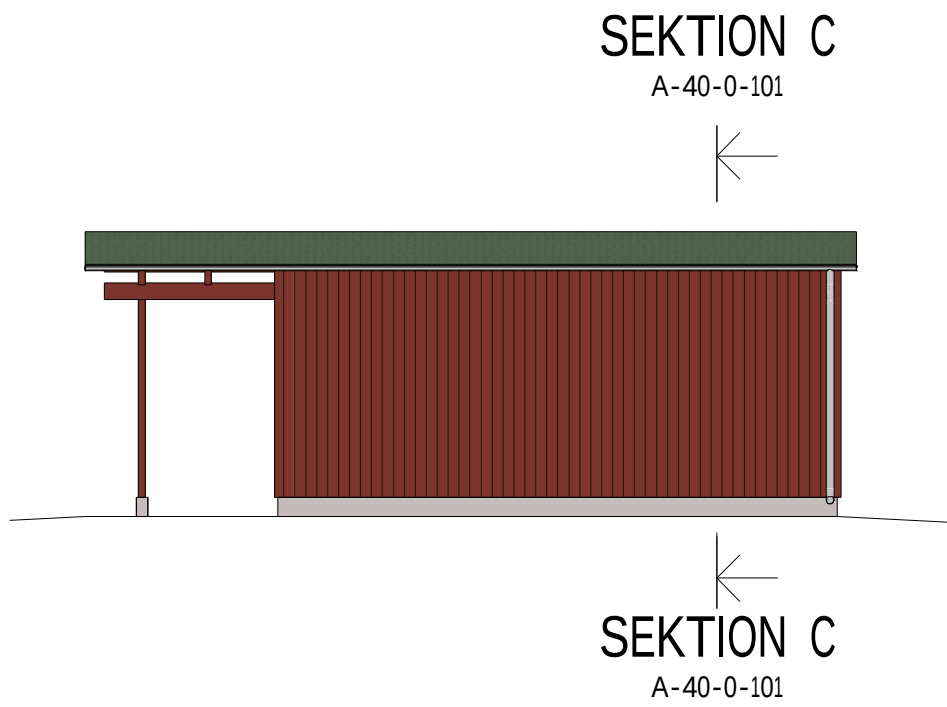



CYKELFÖRRÅD FASAD MOT VÄST
SKALA 1 : 100

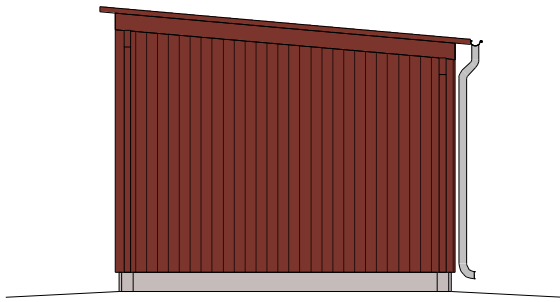

CYKELFÖRRÅD FASAD MOT NORR
SKALA 1 : 100

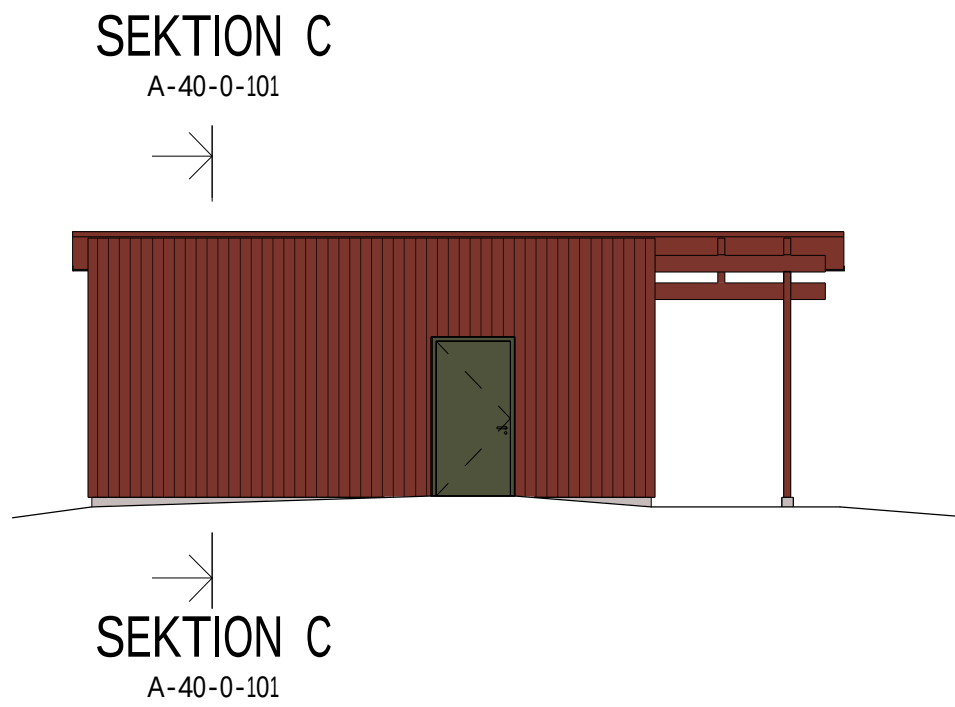

CYKELFÖRRÅD FASAD MOT ÖST
SKALA 1 : 100

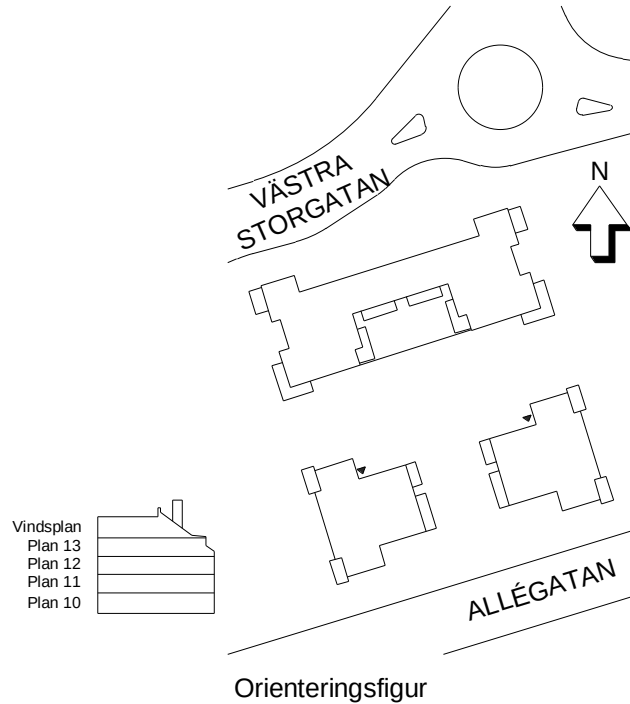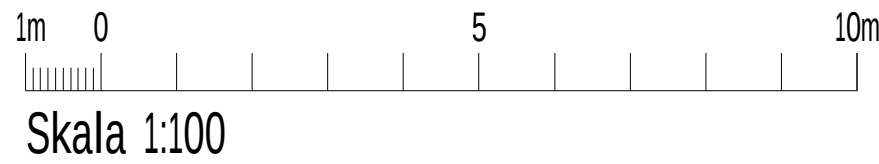

FÖRKLARINGAR

Alla mått anges i millimeter.

SOCKEL

Sockel av betong/grå.

FASAD

Stående träpanel, målas med slamfärg kulör NCS S 5040 - Y80R (Faluröd)

DÖRRAR

Dörrar i kulör RAL 6003 / NCS S 6020-G30Y (Skogsgrön).
Täckplåtar, kulör lika dörr.

TAKTÄCKNING

Taktäckning i sedum.
Fotplåt och kantplåt i rostfritt utförande.









Övriga plåtar i RAL 9006.

TAKAVVATTNING

Hängrännor och stuprör i kulör RAL 9006.

BET	ÄNDRINGEN AVSER	DATUM	SIGN
BYGGLOVHANDLING			
Kv Berg, Lindallén Hallsberg			
clarus ARKITEKTER			
A	Clarus Arkitekter	019-17 54 70	
K			
E			
V			
W			
Ö			
UPPDRAG.NR	RITAD/KONSTR AV	UPPDRAGSLEDARE	
210606	DH	HB	
DATUM	ANSVARIG		
2022-06-23	HB		
NYBYGGNAD AV FLERBOSTADSHUS CYKELFÖRRÅD			
SKALA	NUMMER	BET	
A1 1:100 A3 1:200	A-40-0-101		

2022-06-23 11:33:34 P:\210606 Hallsberg, Berg Imobol7 - ritningar\bygglov\A-modell\A-40-V-1000 - HUS A.rvt

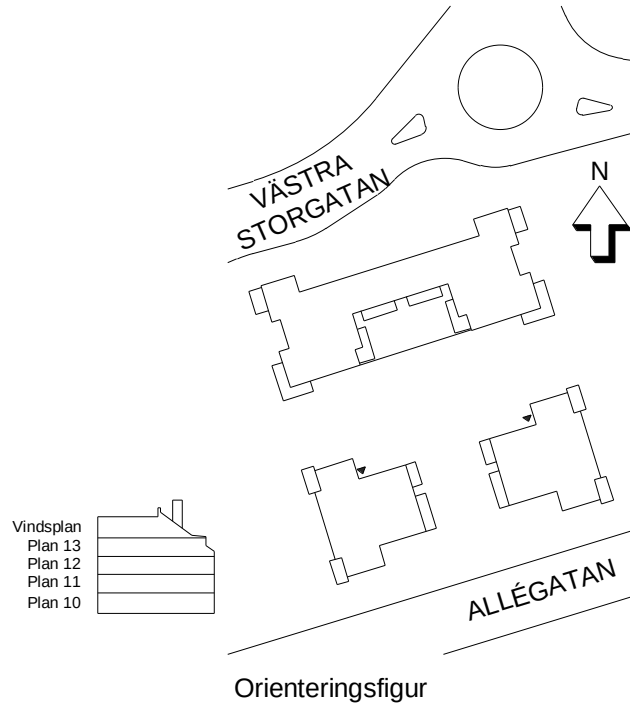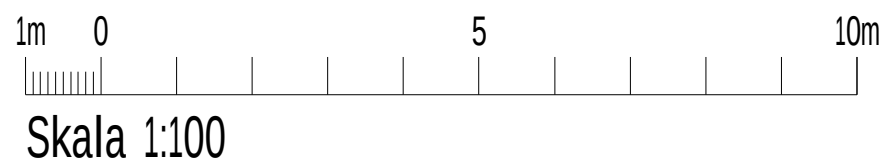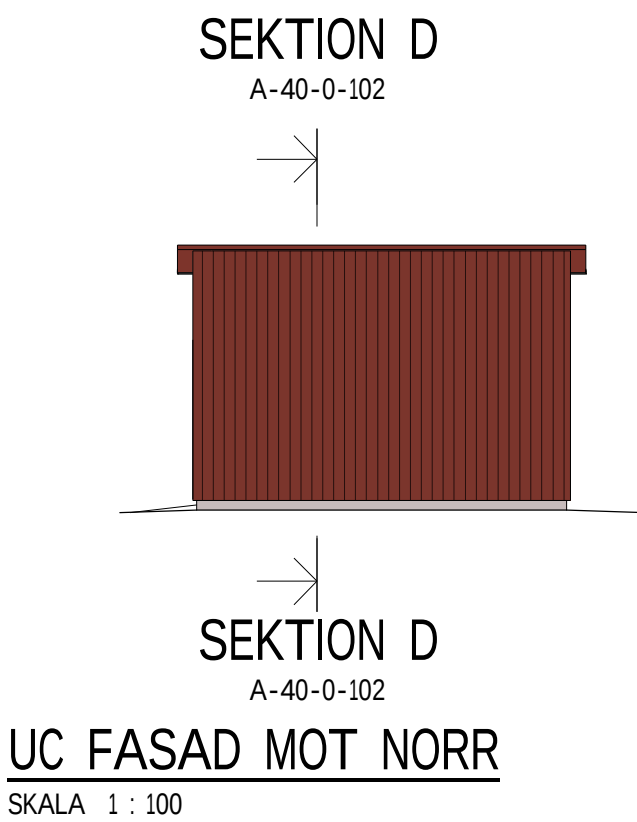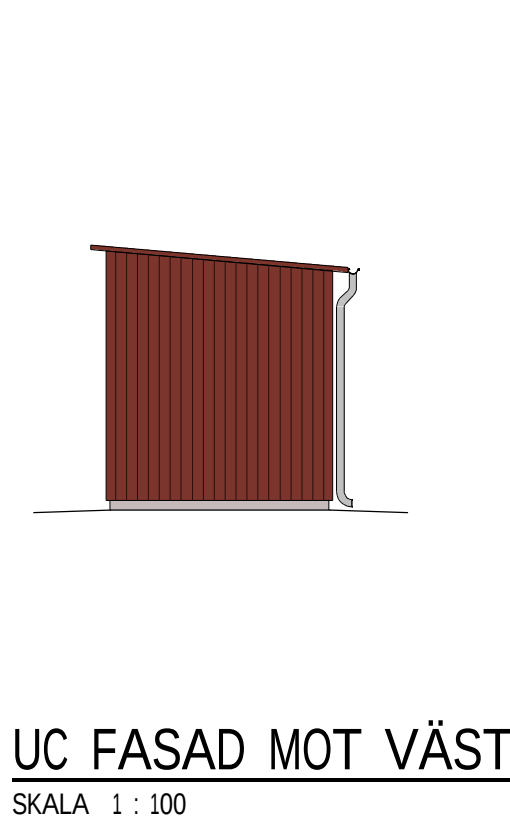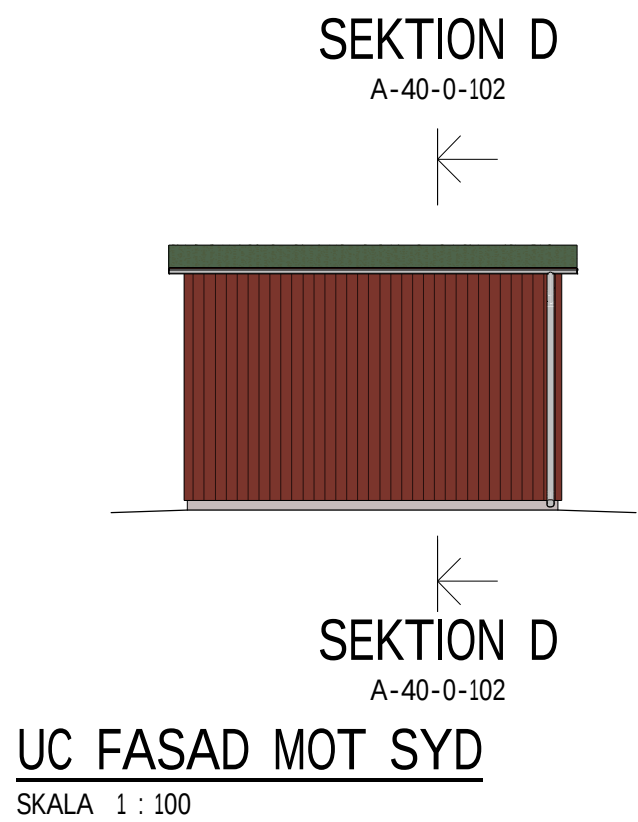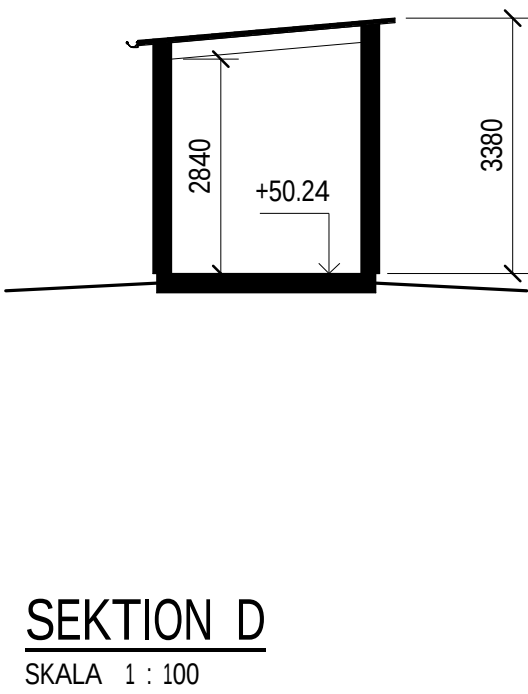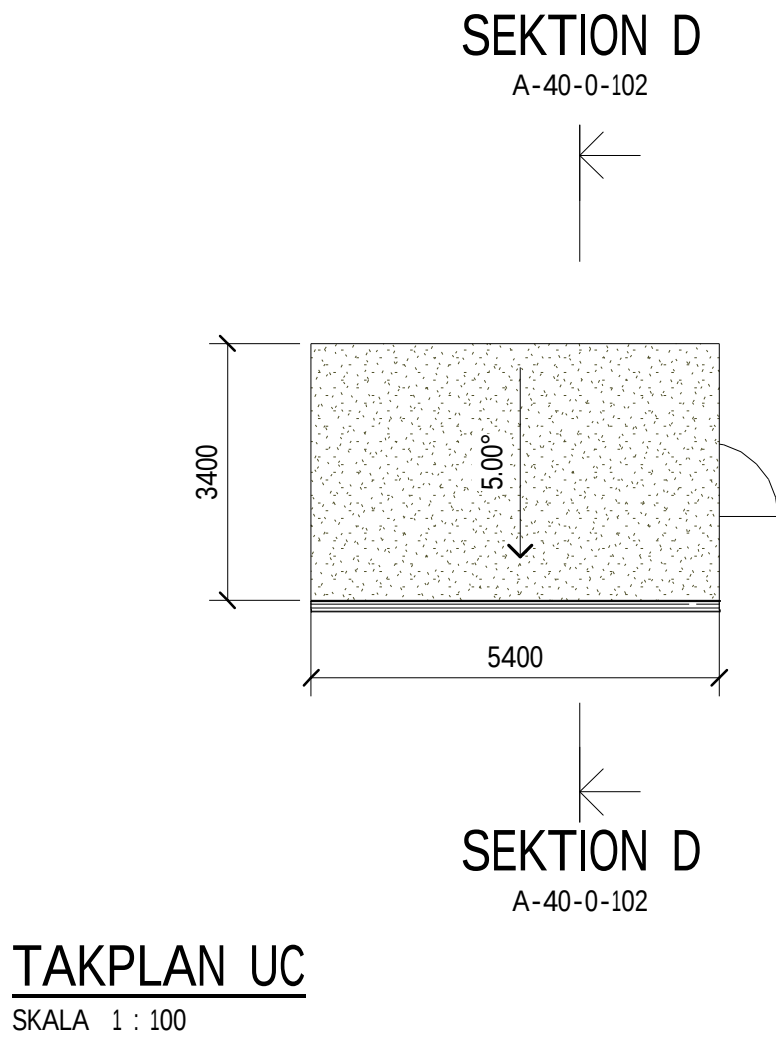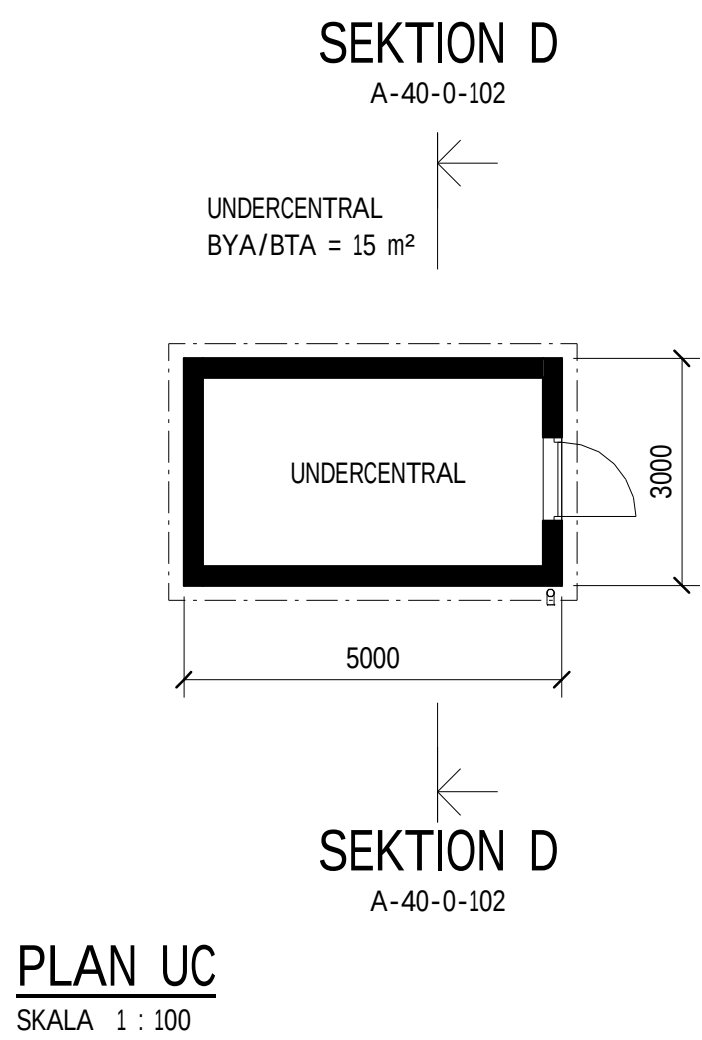

FÖRKLARINGAR

Alla mått anges i millimeter.

SOCKEL

Sockel av betong/grå.

FASAD

Stående träpanel, målas med slamfärg
kulör NCS S 5040 -Y80R (Faluröd)

DÖRRAR

Dörrar i kulör RAL 6003 / NCS S 6020-G30Y (Skogsgrön).
Täckplåtar, kulör lika dörr.

TAKTÄCKNING

Taktäckning i sedum.
Fotplåt och kantplåt i rostfritt utförande.










Övriga plåtar i RAL 9006.

TAKAVVATTNING

Hängrännor och stuprör i kulör RAL 9006.

BET	ÄNDRINGEN AVSER	DATUM	SIGN
BYGGLOVHANDLING			
Kv Berg, Lindallén Hallsberg			
clarus ARKITEKTER			
A	Clarus Arkitekter	019-17 54 70	
K			
E			
V			
W			
Ö			
UPPDRAGS-NR	RITAD/KONSTR AV	UPPDRAGSLEDARE	
210606	DH	HB	
DATUM	ANSVARIG		
2022-06-23	HB		
NYBYGGNAD AV FLERBOSTADSHUS UNDERCENTRAL			
SKALA	NUMMER	BET	
A1 1:100 A3 1:200	A-40-0-102		

2022-06-23 11:33:37 P:\210606 Hallsberg, Berg Imobol17 - ritningar\bygglov\A-modell\A-40-V-1000 - HUS A.rvt

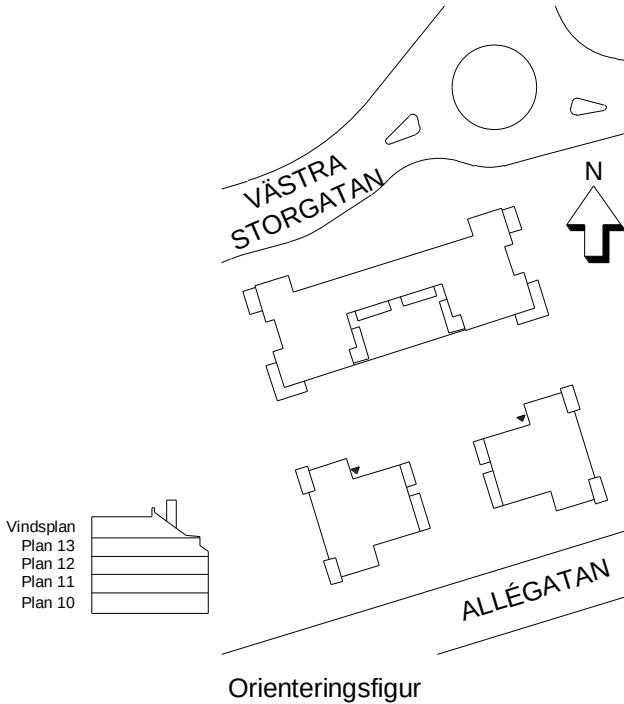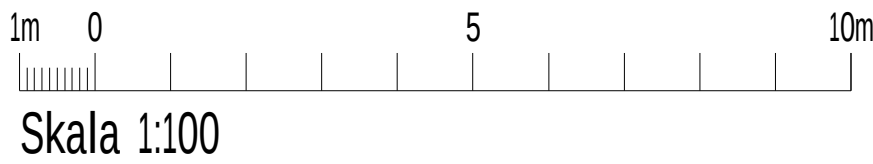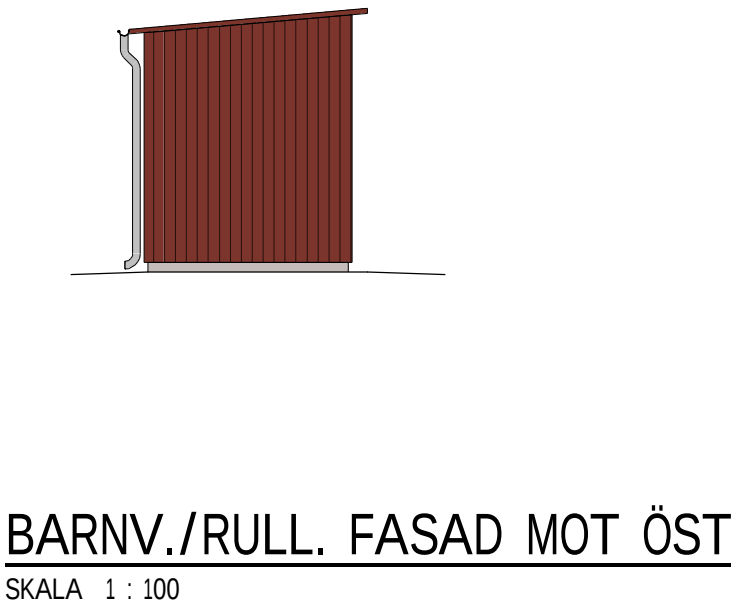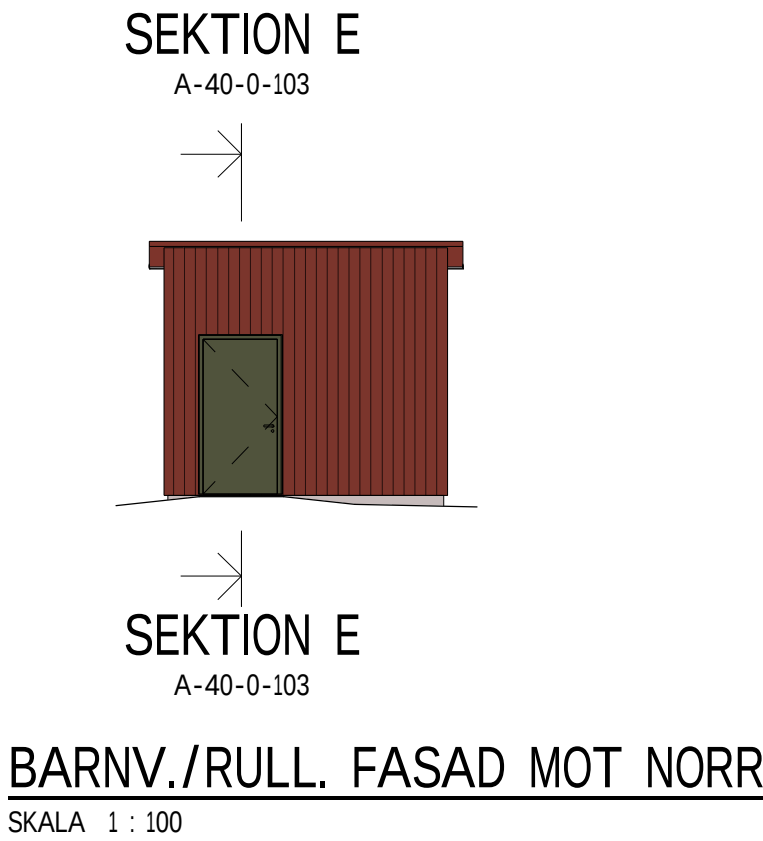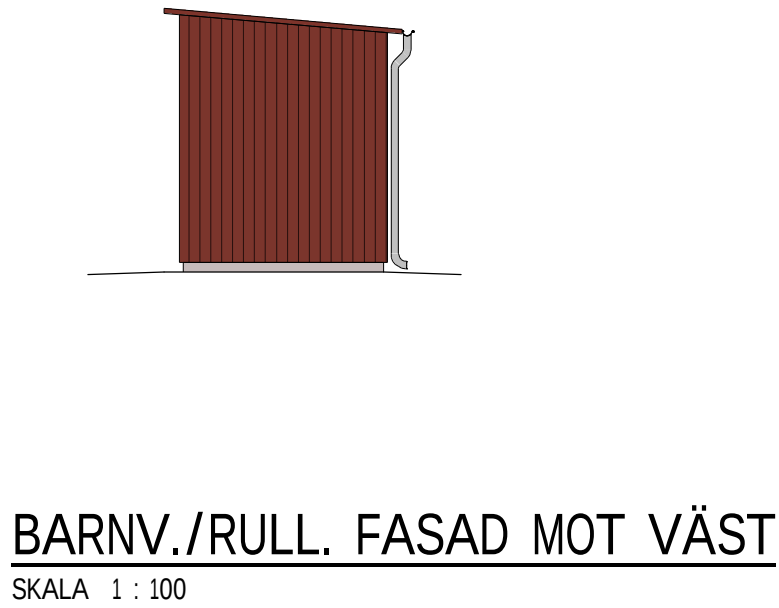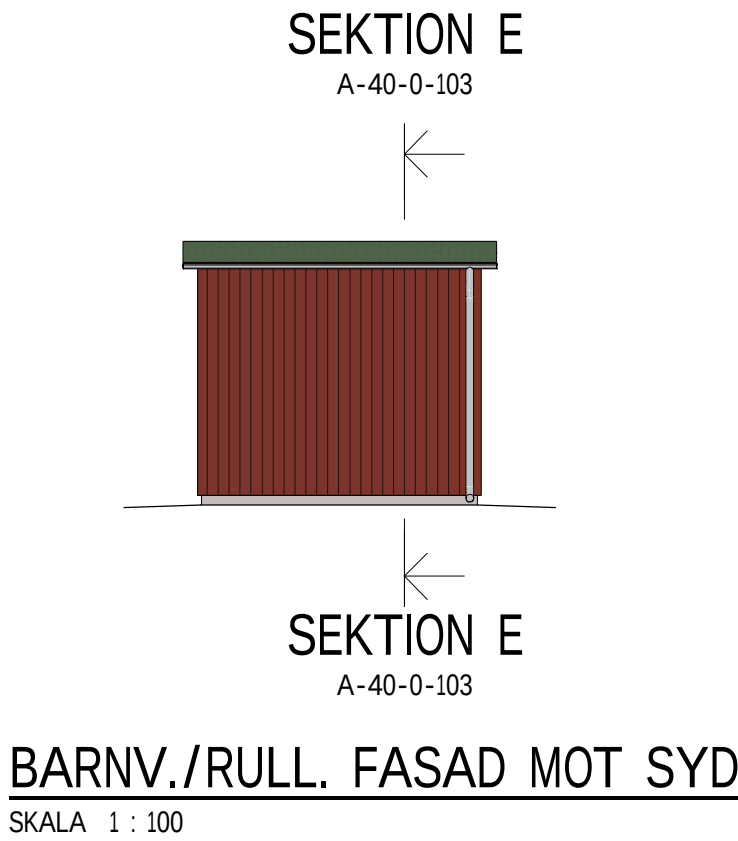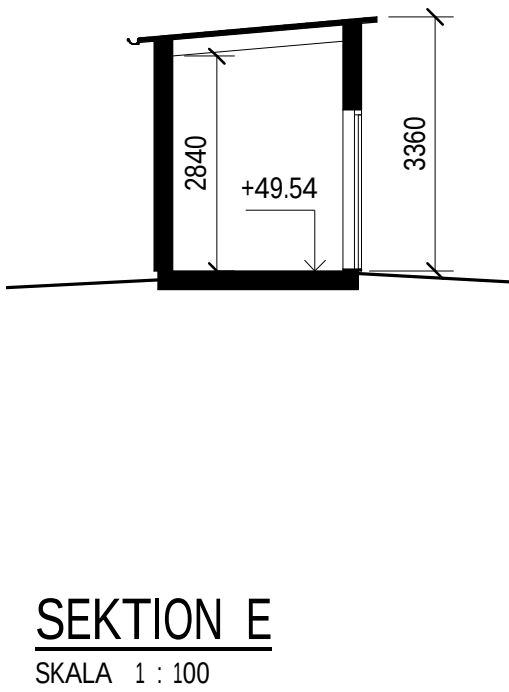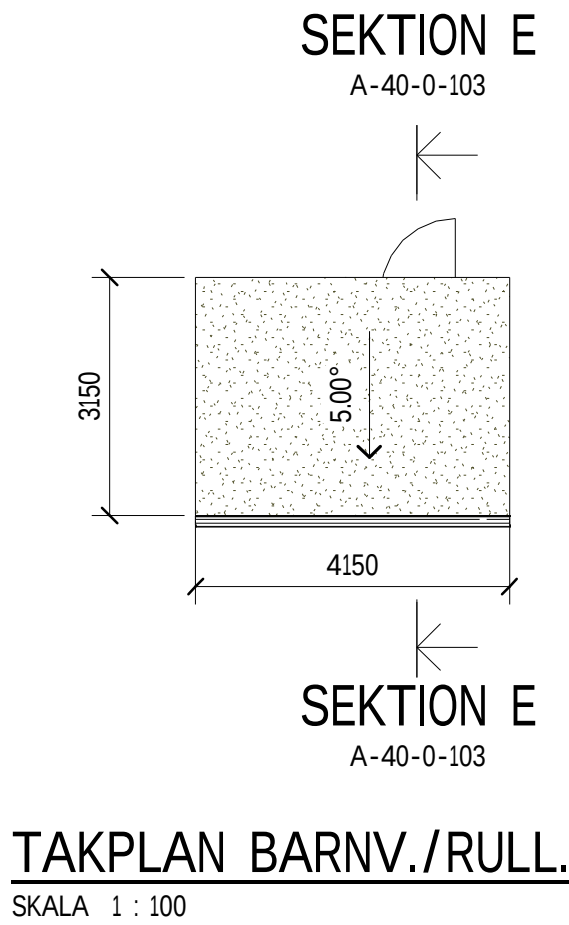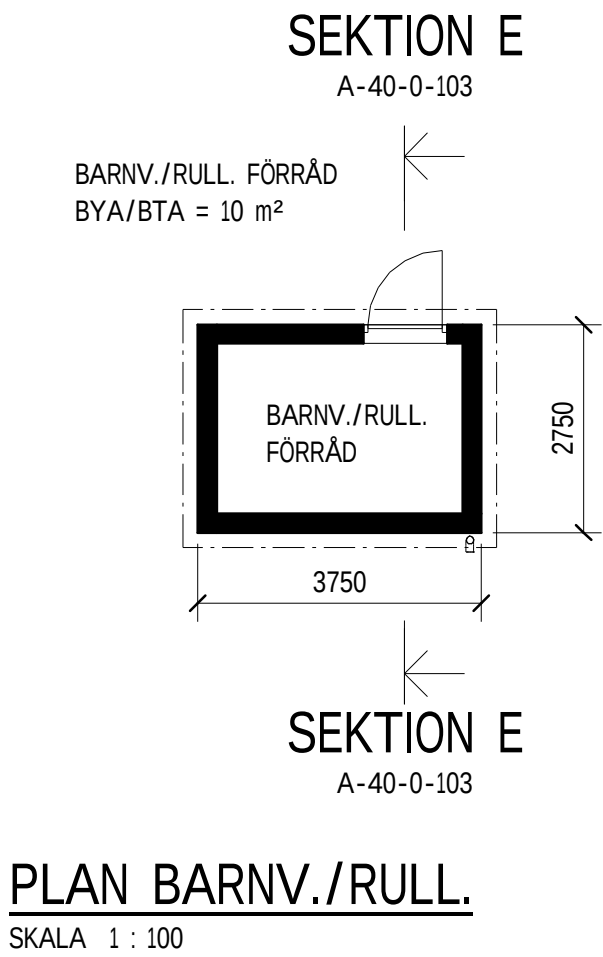

FÖRKLARINGAR

Alla mått anges i millimeter.

SOCKEL

Sockel av betong/grå.

FASAD

Stående träpanel, målas med slamfärg
kulör NCS S 5040 - Y80R (Faluröd)

DÖRRAR

Dörrar i kulör RAL 6003 / NCS S 6020-G30Y (Skogsgrön).
Täckplåtar, kulör lika dörr.

TAKTÄCKNING


Taktäckning i sedum.
Fotplåt och kantplåt i rostfritt utförande.

Övriga plåtar i RAL 9006.


TAKAVVATTNING

Hängrännor och stuprör i kulör RAL 9006.



BET	ÄNDRINGEN AVSER	DATUM	SIGN
BYGGLOVHANDLING			
Kv Berg, Lindallén Hallsberg			
clarus ARKITEKTER			
A	Clarus Arkitekter	019-17 54 70	
K			
E			
V			
W			
Ö			
UPPDRAG.NR	RITAD/KONSTR AV	UPPDRAGSLEDARE	
210606	DH	HB	
DATUM	ANSVARIG		
2022-06-23	HB		
NYBYGGNAD AV FLERBOSTADSHUS			
KOMPLEMENTBYGGNAD BARNV./RULL. FÖRRÅD			
SKALA	NUMMER	BET	
A1 1:100 A3 1:200	A-40-0-103		

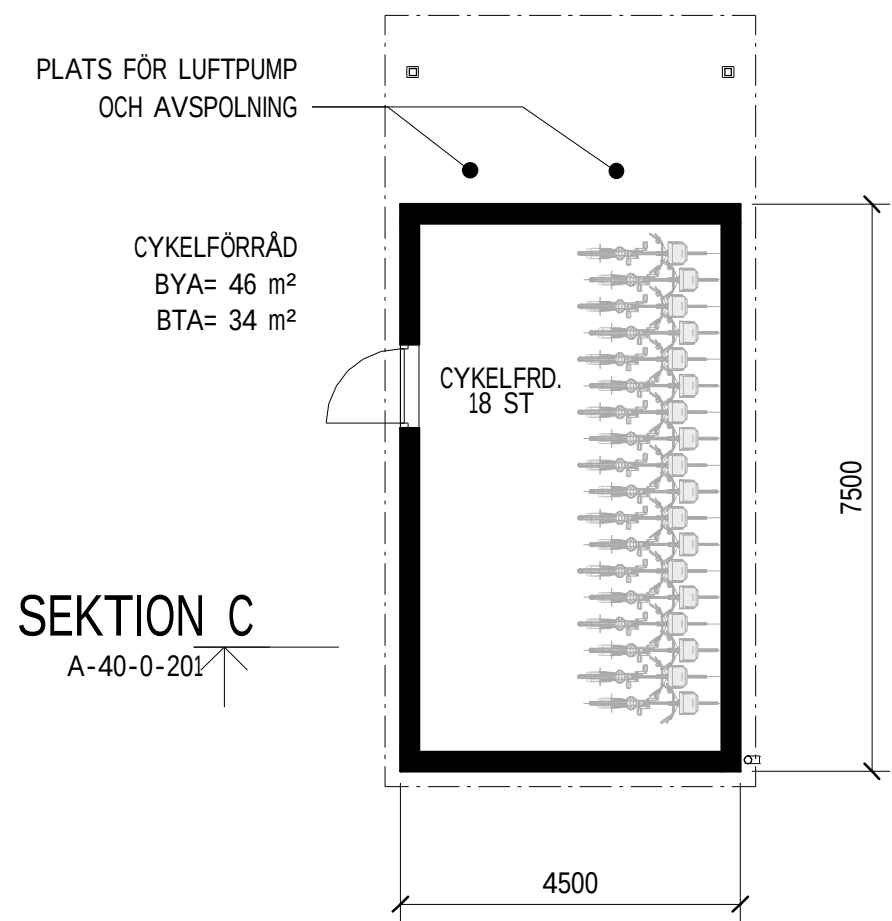


PLAN CYKELFÖRRÅD
SKALA 1 : 100

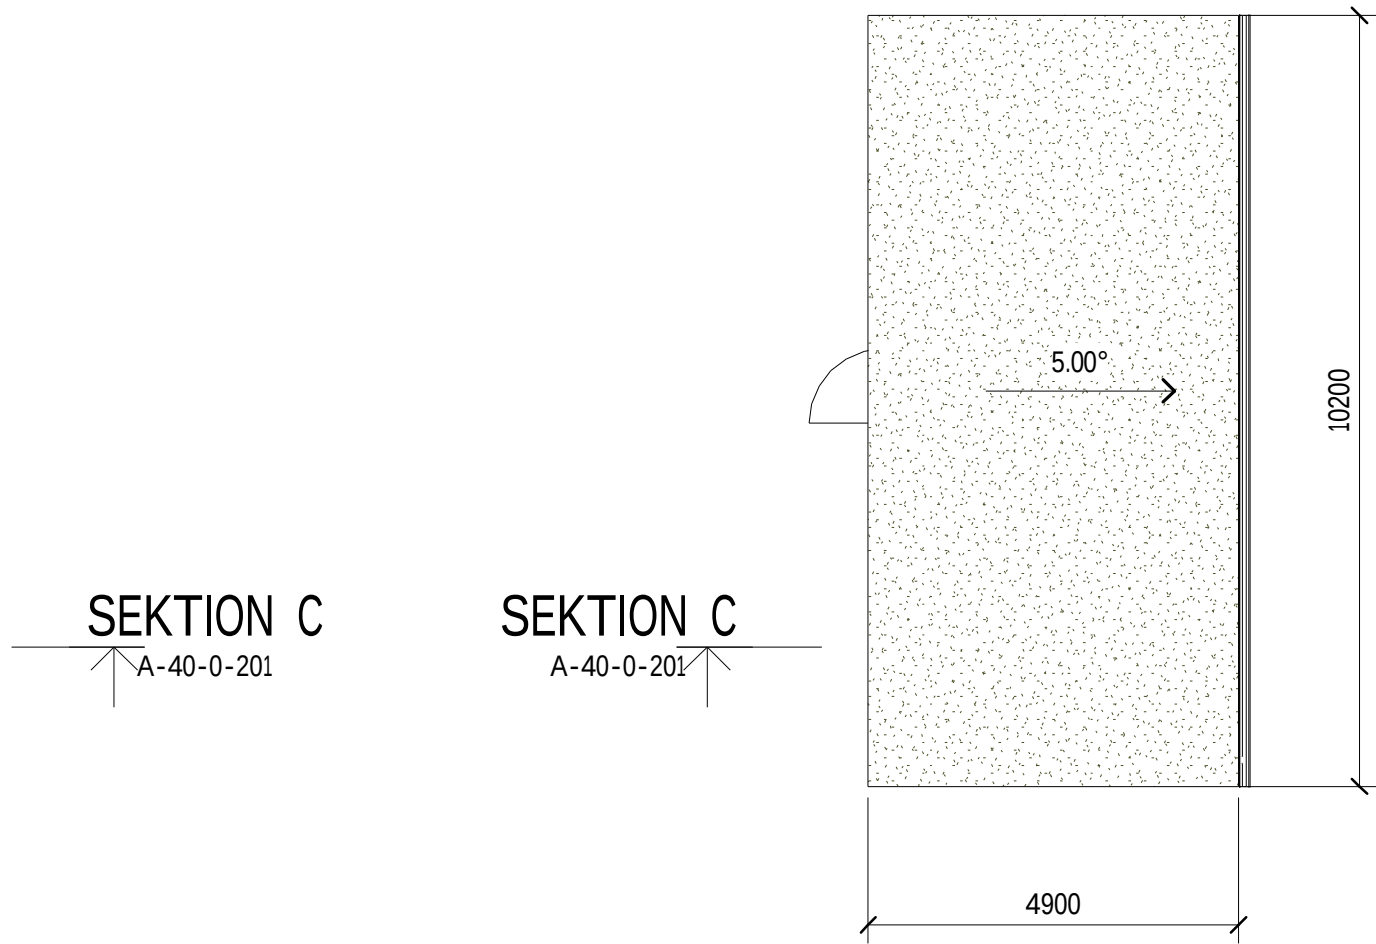


TAKPLAN CYKELFÖRRÅD
SKALA 1 : 100

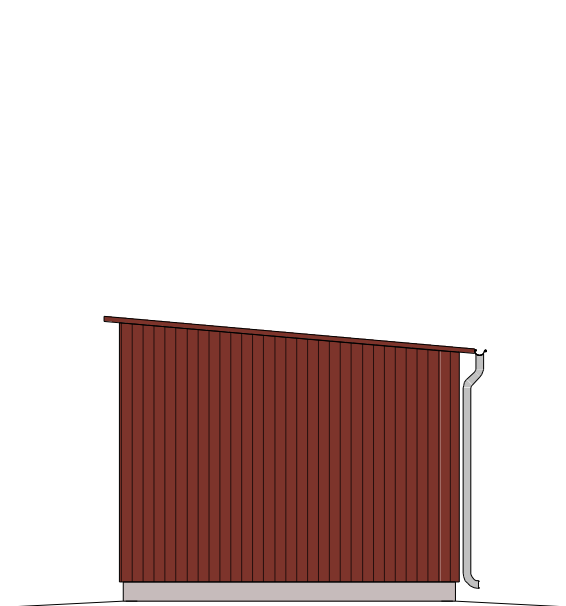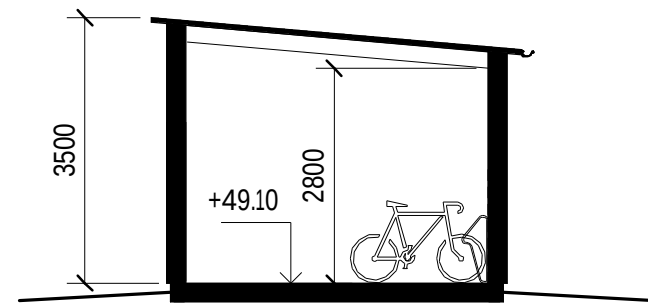


CYKELFÖRRÅD FASAD MOT SYD
SKALA 1 : 100

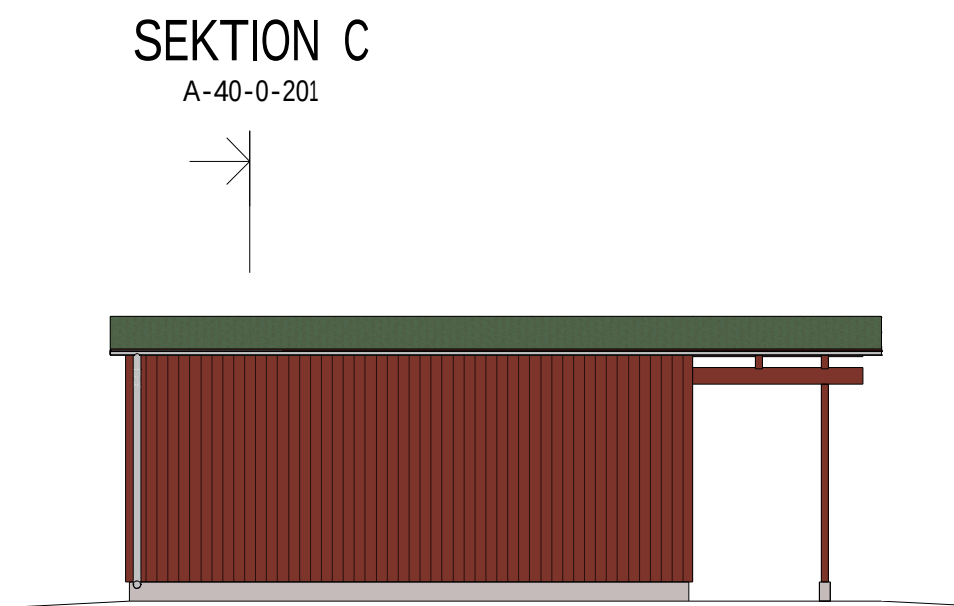



CYKELFÖRRÅD FASAD MOT VÄST
SKALA 1 : 100

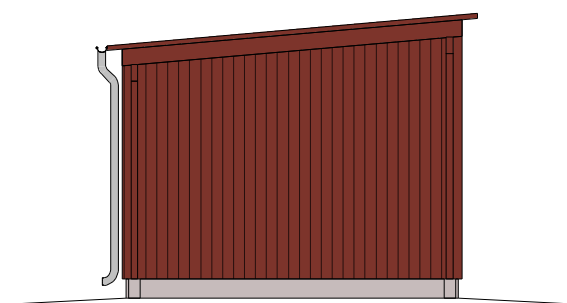

CYKELFÖRRÅD FASAD MOT NORR
SKALA 1 : 100

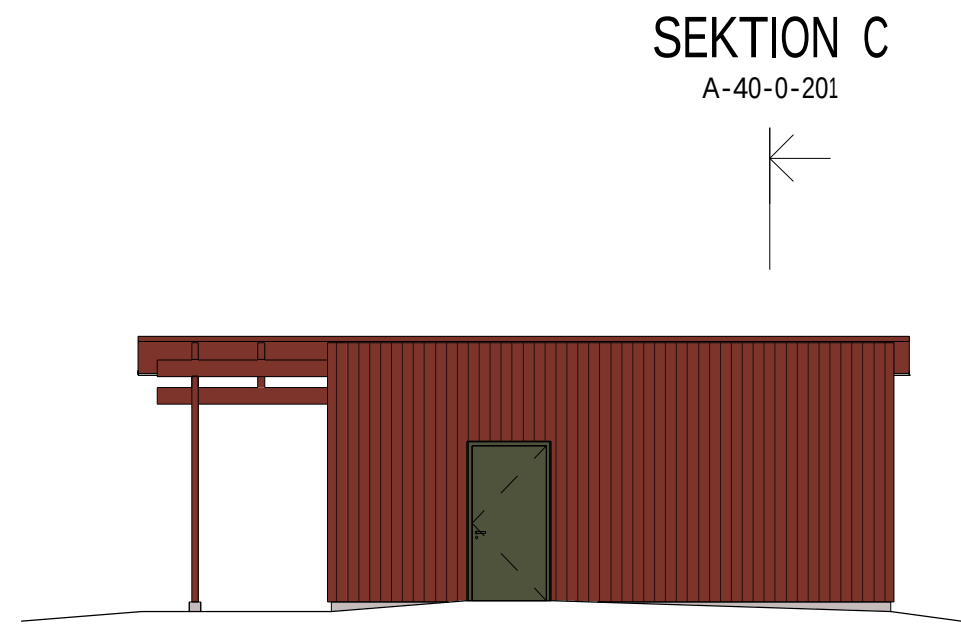

CYKELFÖRRÅD FASAD MOT ÖST
SKALA 1 : 100

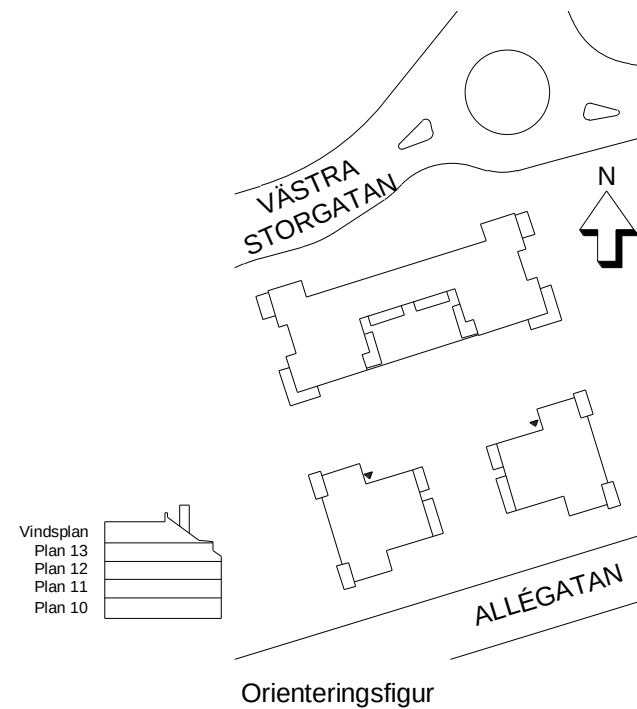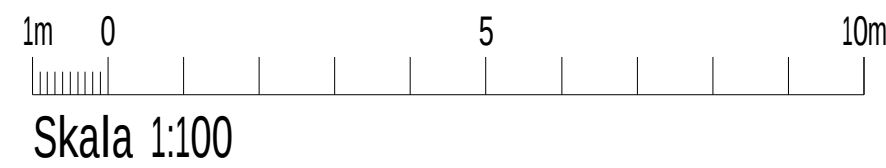

FÖRKLARINGAR

Alla mått anges i millimeter.

SOCKEL

Sockel av betong/grå.

FASAD

Stående träpanel, målas med slamfärg
kulör NCS S 5040 - Y80R (Falurol)

DÖRRAR

Dörrar i kulör RAL 6003 / NCS S 6020-G30Y (Skogsgrön).
Täckplåtar, kulör lika dörr.

TAKTÄCKNING

Taktäckning i sedum.
Fotplåt och kantplåt i rostfritt utförande.

Övriga plåtar i RAL 9006.


TAKAVVATTNING

Hängrännor och stuprör i kulör RAL 9006.

BET	ÄNDRINGEN AVSER	DATUM	SIGN
BYGGLOVHANDLING			
Kv Berg, Lindallén Hallsberg			
clarus ARKITEKTER			
A	Clarus Arkitekter	019-17 54 70	
K			
E			
V			
W			
Ö			
UPPDRAG.NR	RITAD/KONSTR AV	UPPDRAGSLEDARE	
210606	DH	HB	
DATUM	ANSVARIG		
2022-06-23	HB		
NYBYGGNAD AV FLERBOSTADSHUS CYKELFÖRRÅD			
SKALA	NUMMER	BET	
A1 1:100 A3 1:200	A-40-0-201		

2022-06-23 11:35:21 P:\210606 Hallsberg, Berg, Immo17 - ritningar\Bygglöv\A-modell\A-40-V-2000 - HUS B.rvt

SEKTION D
A-40-0-202

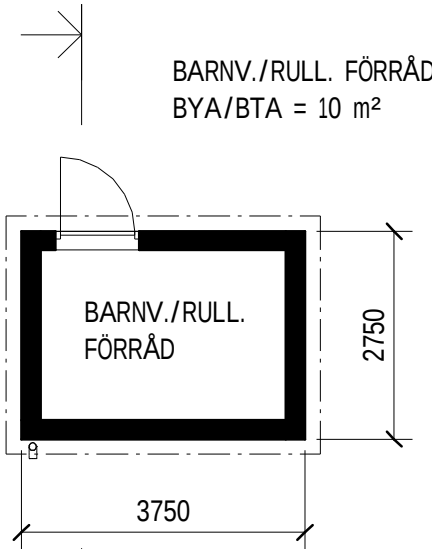


SEKTION D
A-40-0-202

PLAN BARNV./RULL.

SKALA 1 : 100


SEKTION D
A-40-0-202

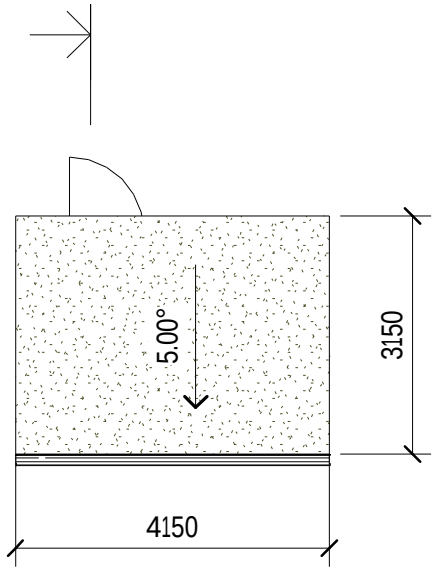

SEKTION D
A-40-0-202

TAKPLAN BARNV./RULL.


SKALA 1 : 100

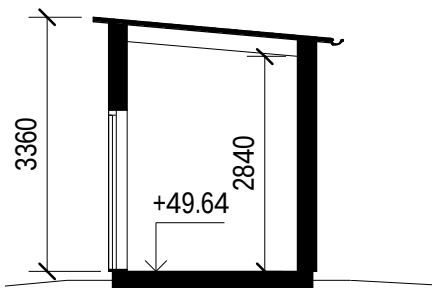

SEKTION D


SKALA 1 : 100

SEKTION D
A-40-0-202

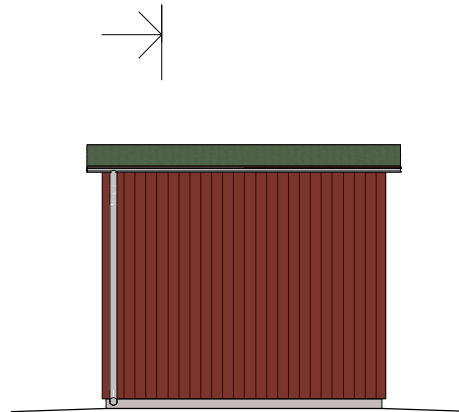

BARNV./RULL. FASAD MOT SYD


SKALA 1 : 100

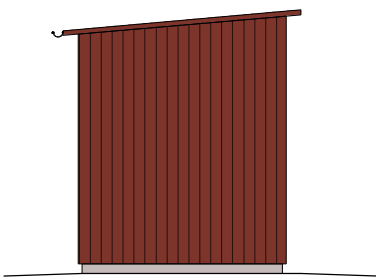

BARNV./RULL. FASAD MOT VÄST


SKALA 1 : 100

SEKTION D
A-40-0-202

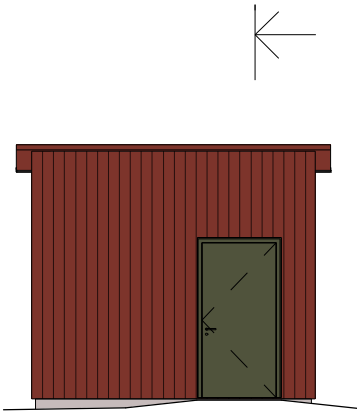



BARNV./RULL. FASAD MOT NORR

SKALA 1 : 100

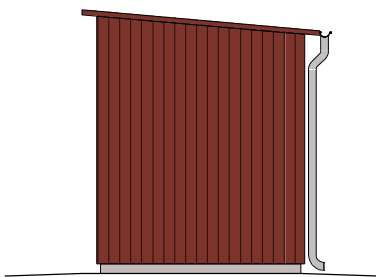

BARNV./RULL. FASAD MOT ÖST

SKALA 1 : 100

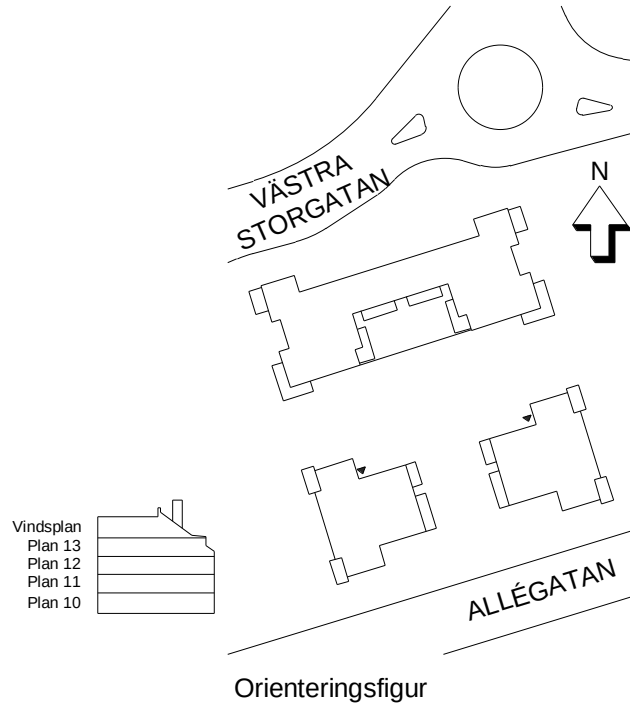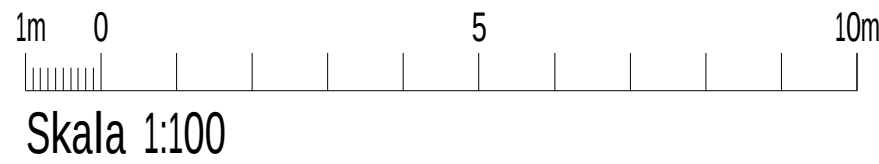

FÖRKLARINGAR

Alla mått anges i millimeter.

SOCKEL

Sockel av betong/grå.

FASAD

Stående träpanel, målas med slamfärg
kulör NCS S 5040 - Y80R (Faluröd)

DÖRRAR

Dörrar i kulör RAL 6003 / NCS S 6020-G30Y (Skogsgrön).
Täckplåtar, kulör lika dörr.

TAKTÄCKNING




Taktäckning i sedum.
Fotplåt och kantplåt i rostfritt utförande.

Övriga plåtar i RAL 9006.

TAKAVVATTNING

Hängrännor och stuprör i kulör RAL 9006.

BET	ÄNDRINGEN AVSER	DATUM	SIGN
BYGGLOVHANDLING			
Kv Berg, Lindallén Hallsberg			
clarus ARKITEKTER			
A	Clarus Arkitekter	019-17 54 70	
K			
E			
V			
W			
Ö			
UPPDRAG.NR	RITAD/KONSTR AV	UPPDRAGSLEDARE	
210606	DH	HB	
DATUM	ANSVARIG		
2022-06-23	HB		
NYBYGGNAD AV FLERBOSTADSHUS			
KOMPLEMENTBYGGNAD BARNV./RULL. FÖRRÅD			
SKALA	NUMMER	BET	
A1 1:100 A3 1:200	A-40-0-202		

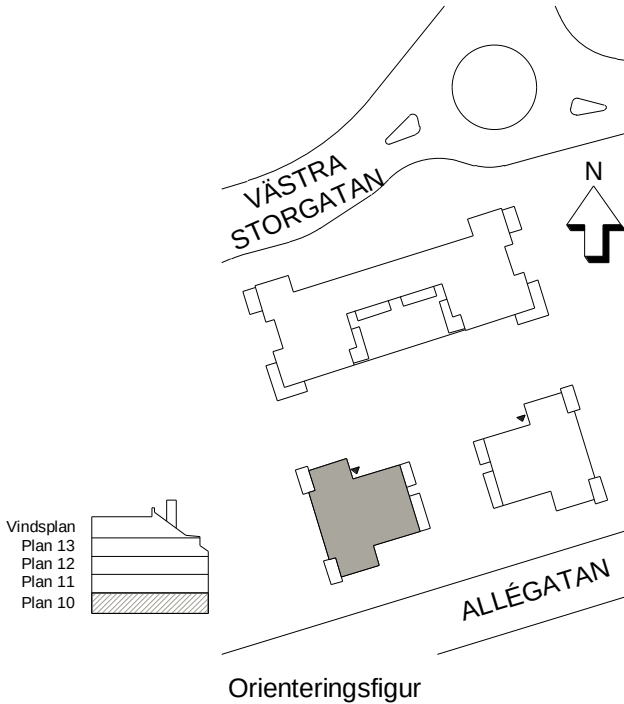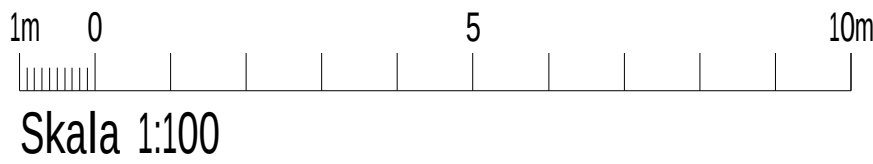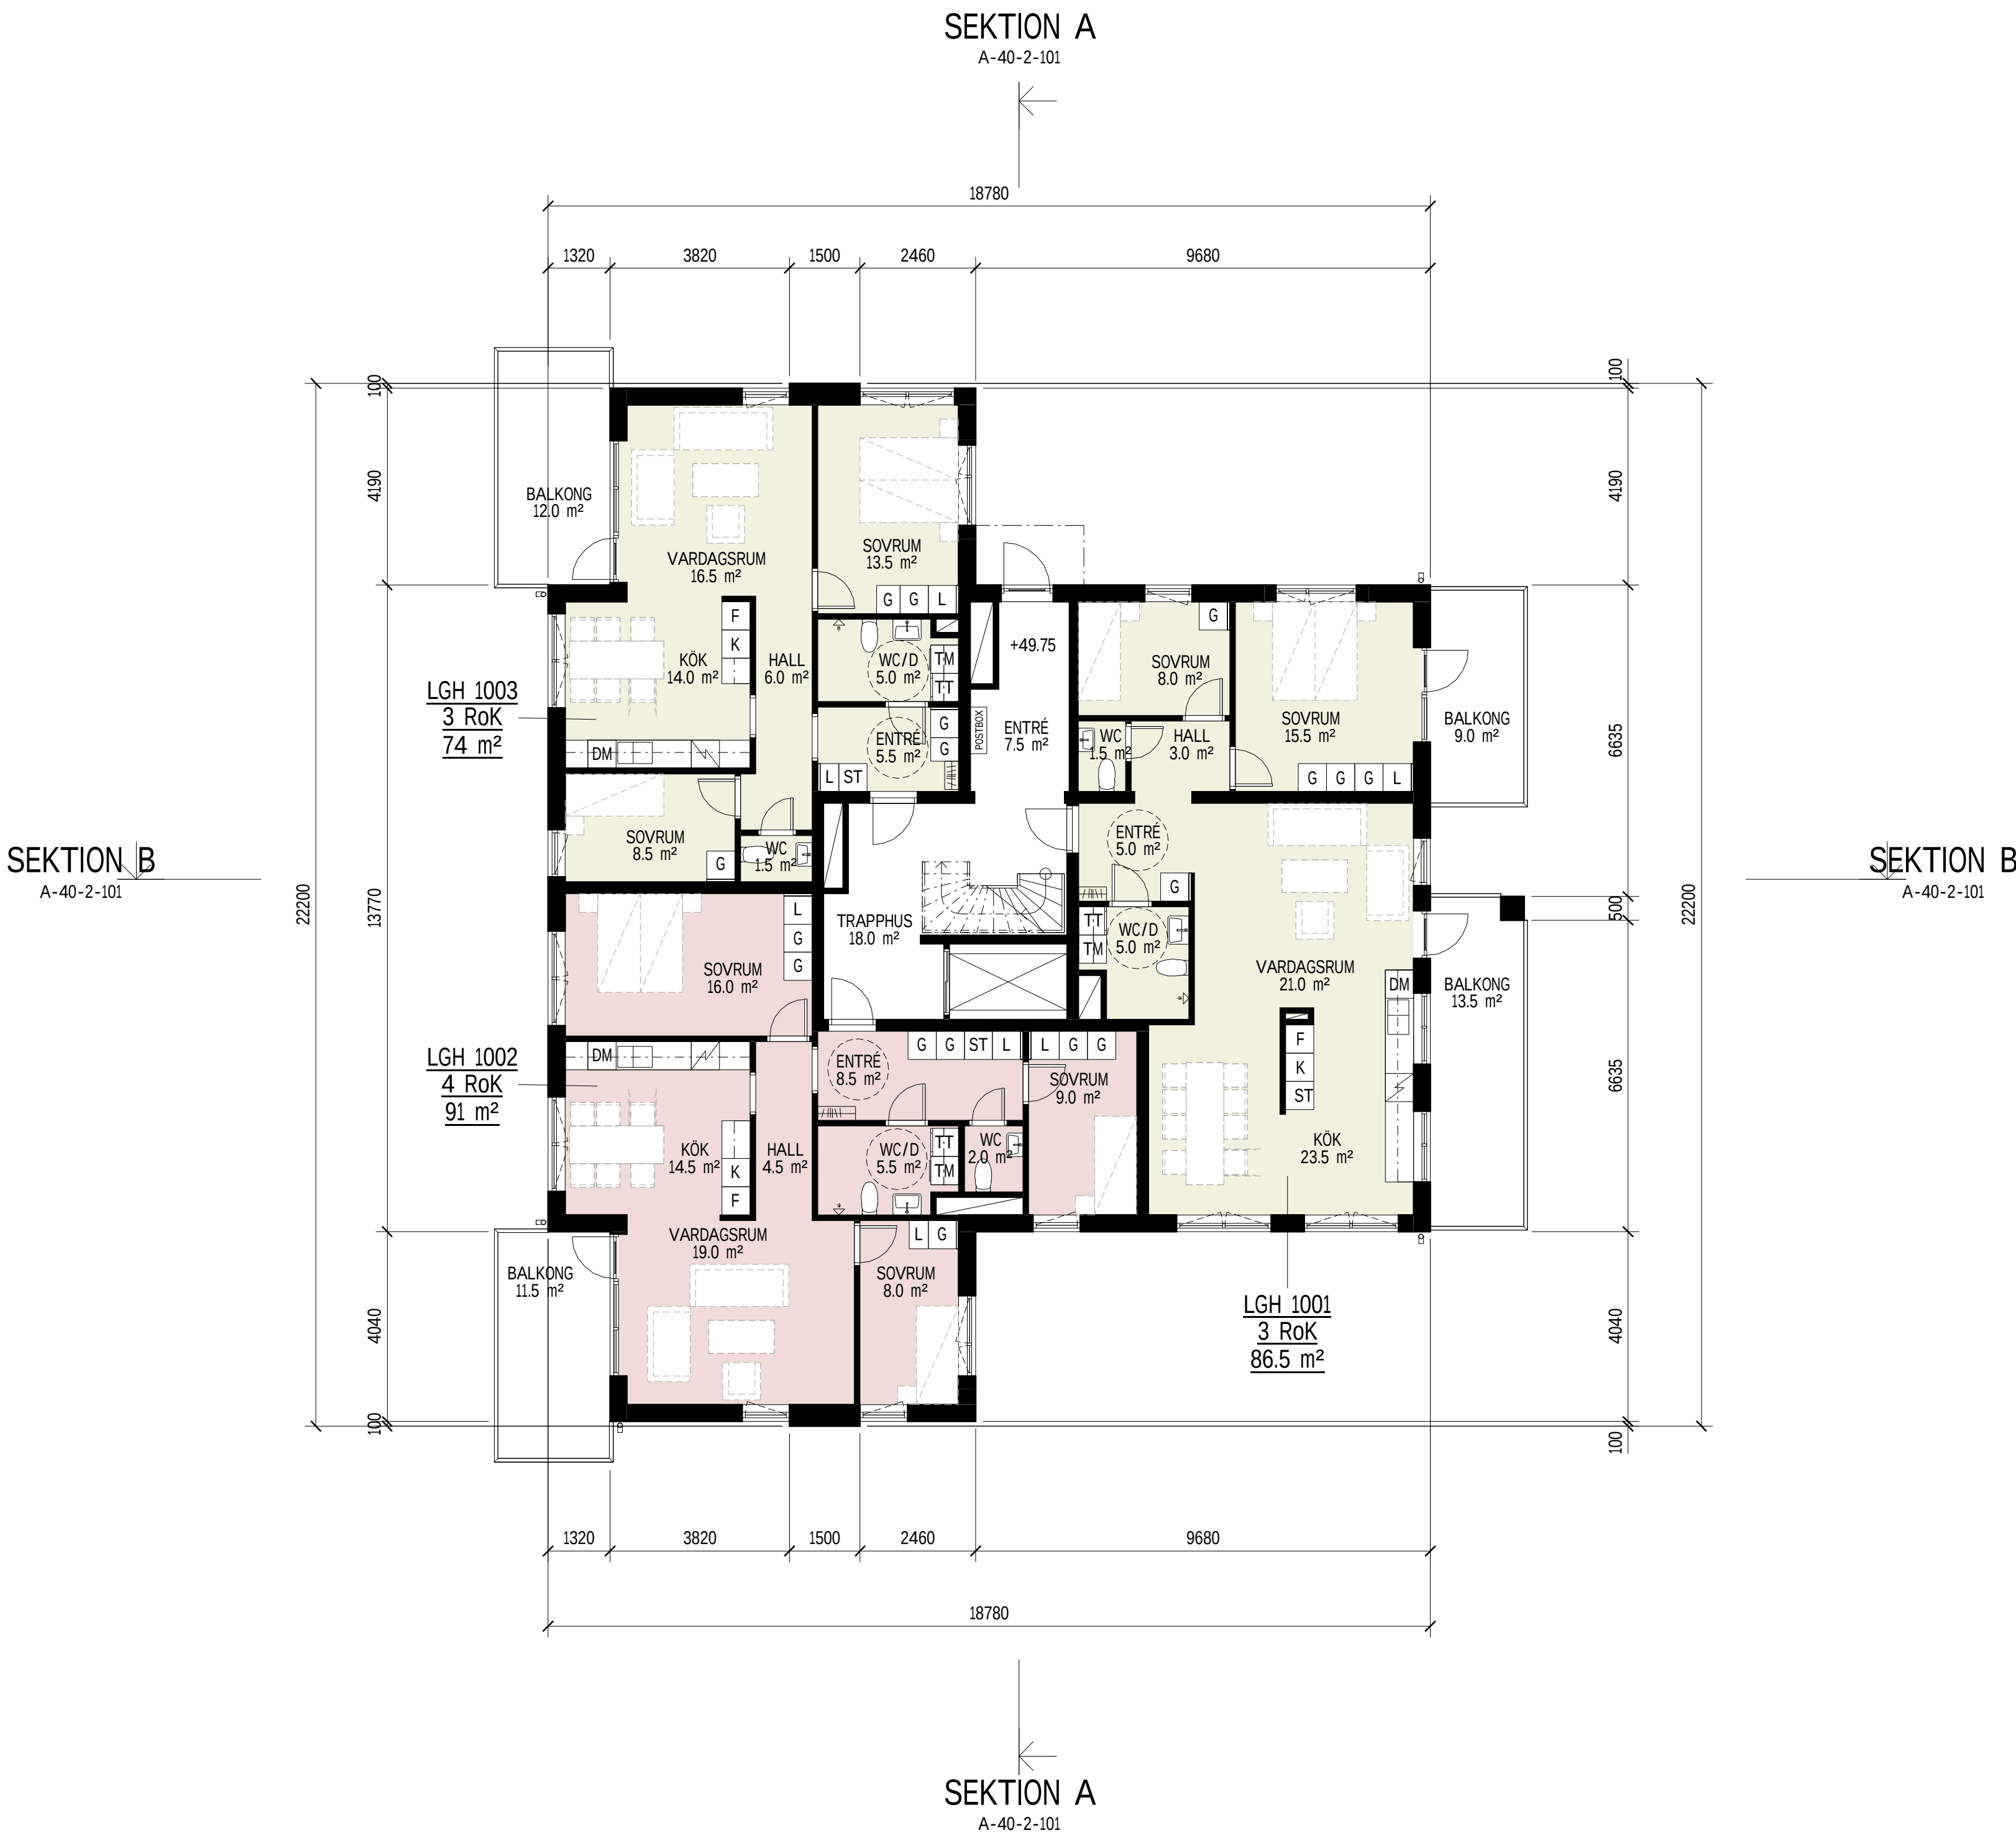

FÖRKLARINGAR

Alla mått anges i millimeter.

BYA

BYA = 369.5 m²

BTA - LJUS

PLAN 10 323.0 m²
PLAN 12 323.0 m²
PLAN 11 323.0 m²
PLAN 13 269.5 m²
BTA TOTAL = 1238.0 m²

BOA

BOA TOTAL = 923.0 m², fördelat på 13 lägenheter.

BET	ÄNDRINGEN AVSER	DATUM	SIGN
BYGGLOVHANDLING			
Kv Berg, Lindallén Hallsberg			
clarus ARKITEKTER			
A	Clarus Arkitekter	019-17 54 70	
K			
E			
V			
W			
O			
UPPDRAG.NR	RITADKONSTR AV	UPPDRAGSLEDARE	
210606	DH	HB	
DATUM	ANSVARIG		
2022-06-23	HB		
NYBYGGNAD AV FLERBOSTADSHUS			
PLAN 10			
SKALA	NUMMER	BET	
A1 1:100 A3 1:200	A-40-1-110		

Alla mått anges i millimeter.

BYA



$$\text{BYA} = 369.5 \text{ m}^2$$

BTA - LJUS


PLAN 10	323.0 m ²
PLAN 12	323.0 m ²
PLAN 11	323.0 m ²
PLAN 13	269.5 m ²
BTA TOTAL =	1238.0 m ²

BOA

BOA TOTAL = 923.0 m², fördelat på 13 lägenheter.

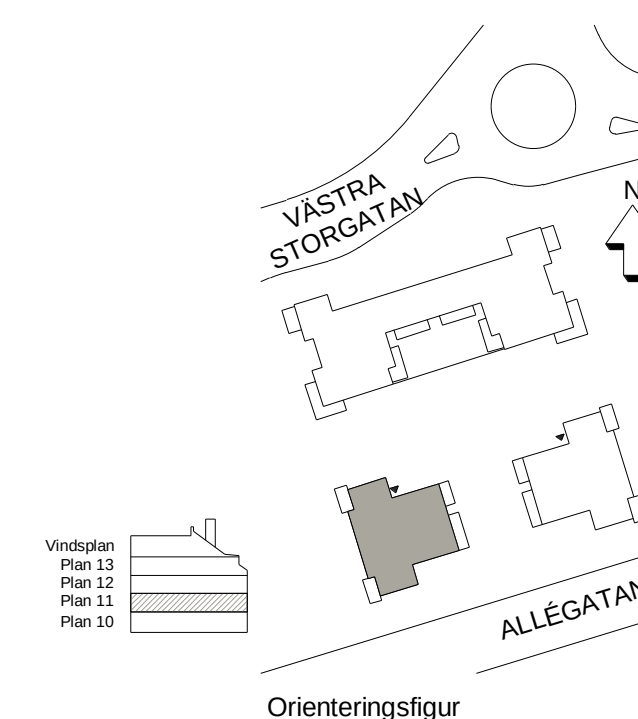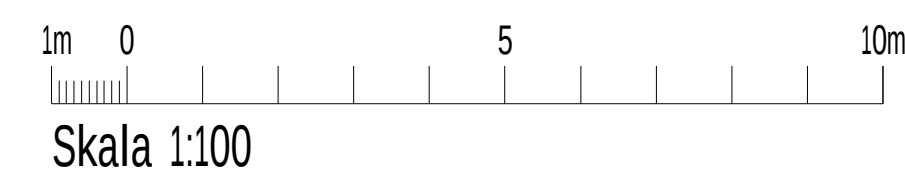

BET	ANDRANGEN AVSEER	DATUM	SIGN
BYGGLOVHANDLING			
Kv Berg, Lindallén Hallsberg			
			
☒	A	Clarus Arkitekter	019-17 54 70
K			
E			
V			
W			
O			
UPPDRA.G.NR 210606		RITAD/KONSTR AV DH	UPPDRA.GSLEDARE HB
DATUM 2022-06-23		ANSVARIG HB	
NYBYGGNAD AV FLERBOSTADSHUS			
PLAN 11			
SKALA A1 1:100 A3 1:200		NUMMER A4-0-1-111	
			BET

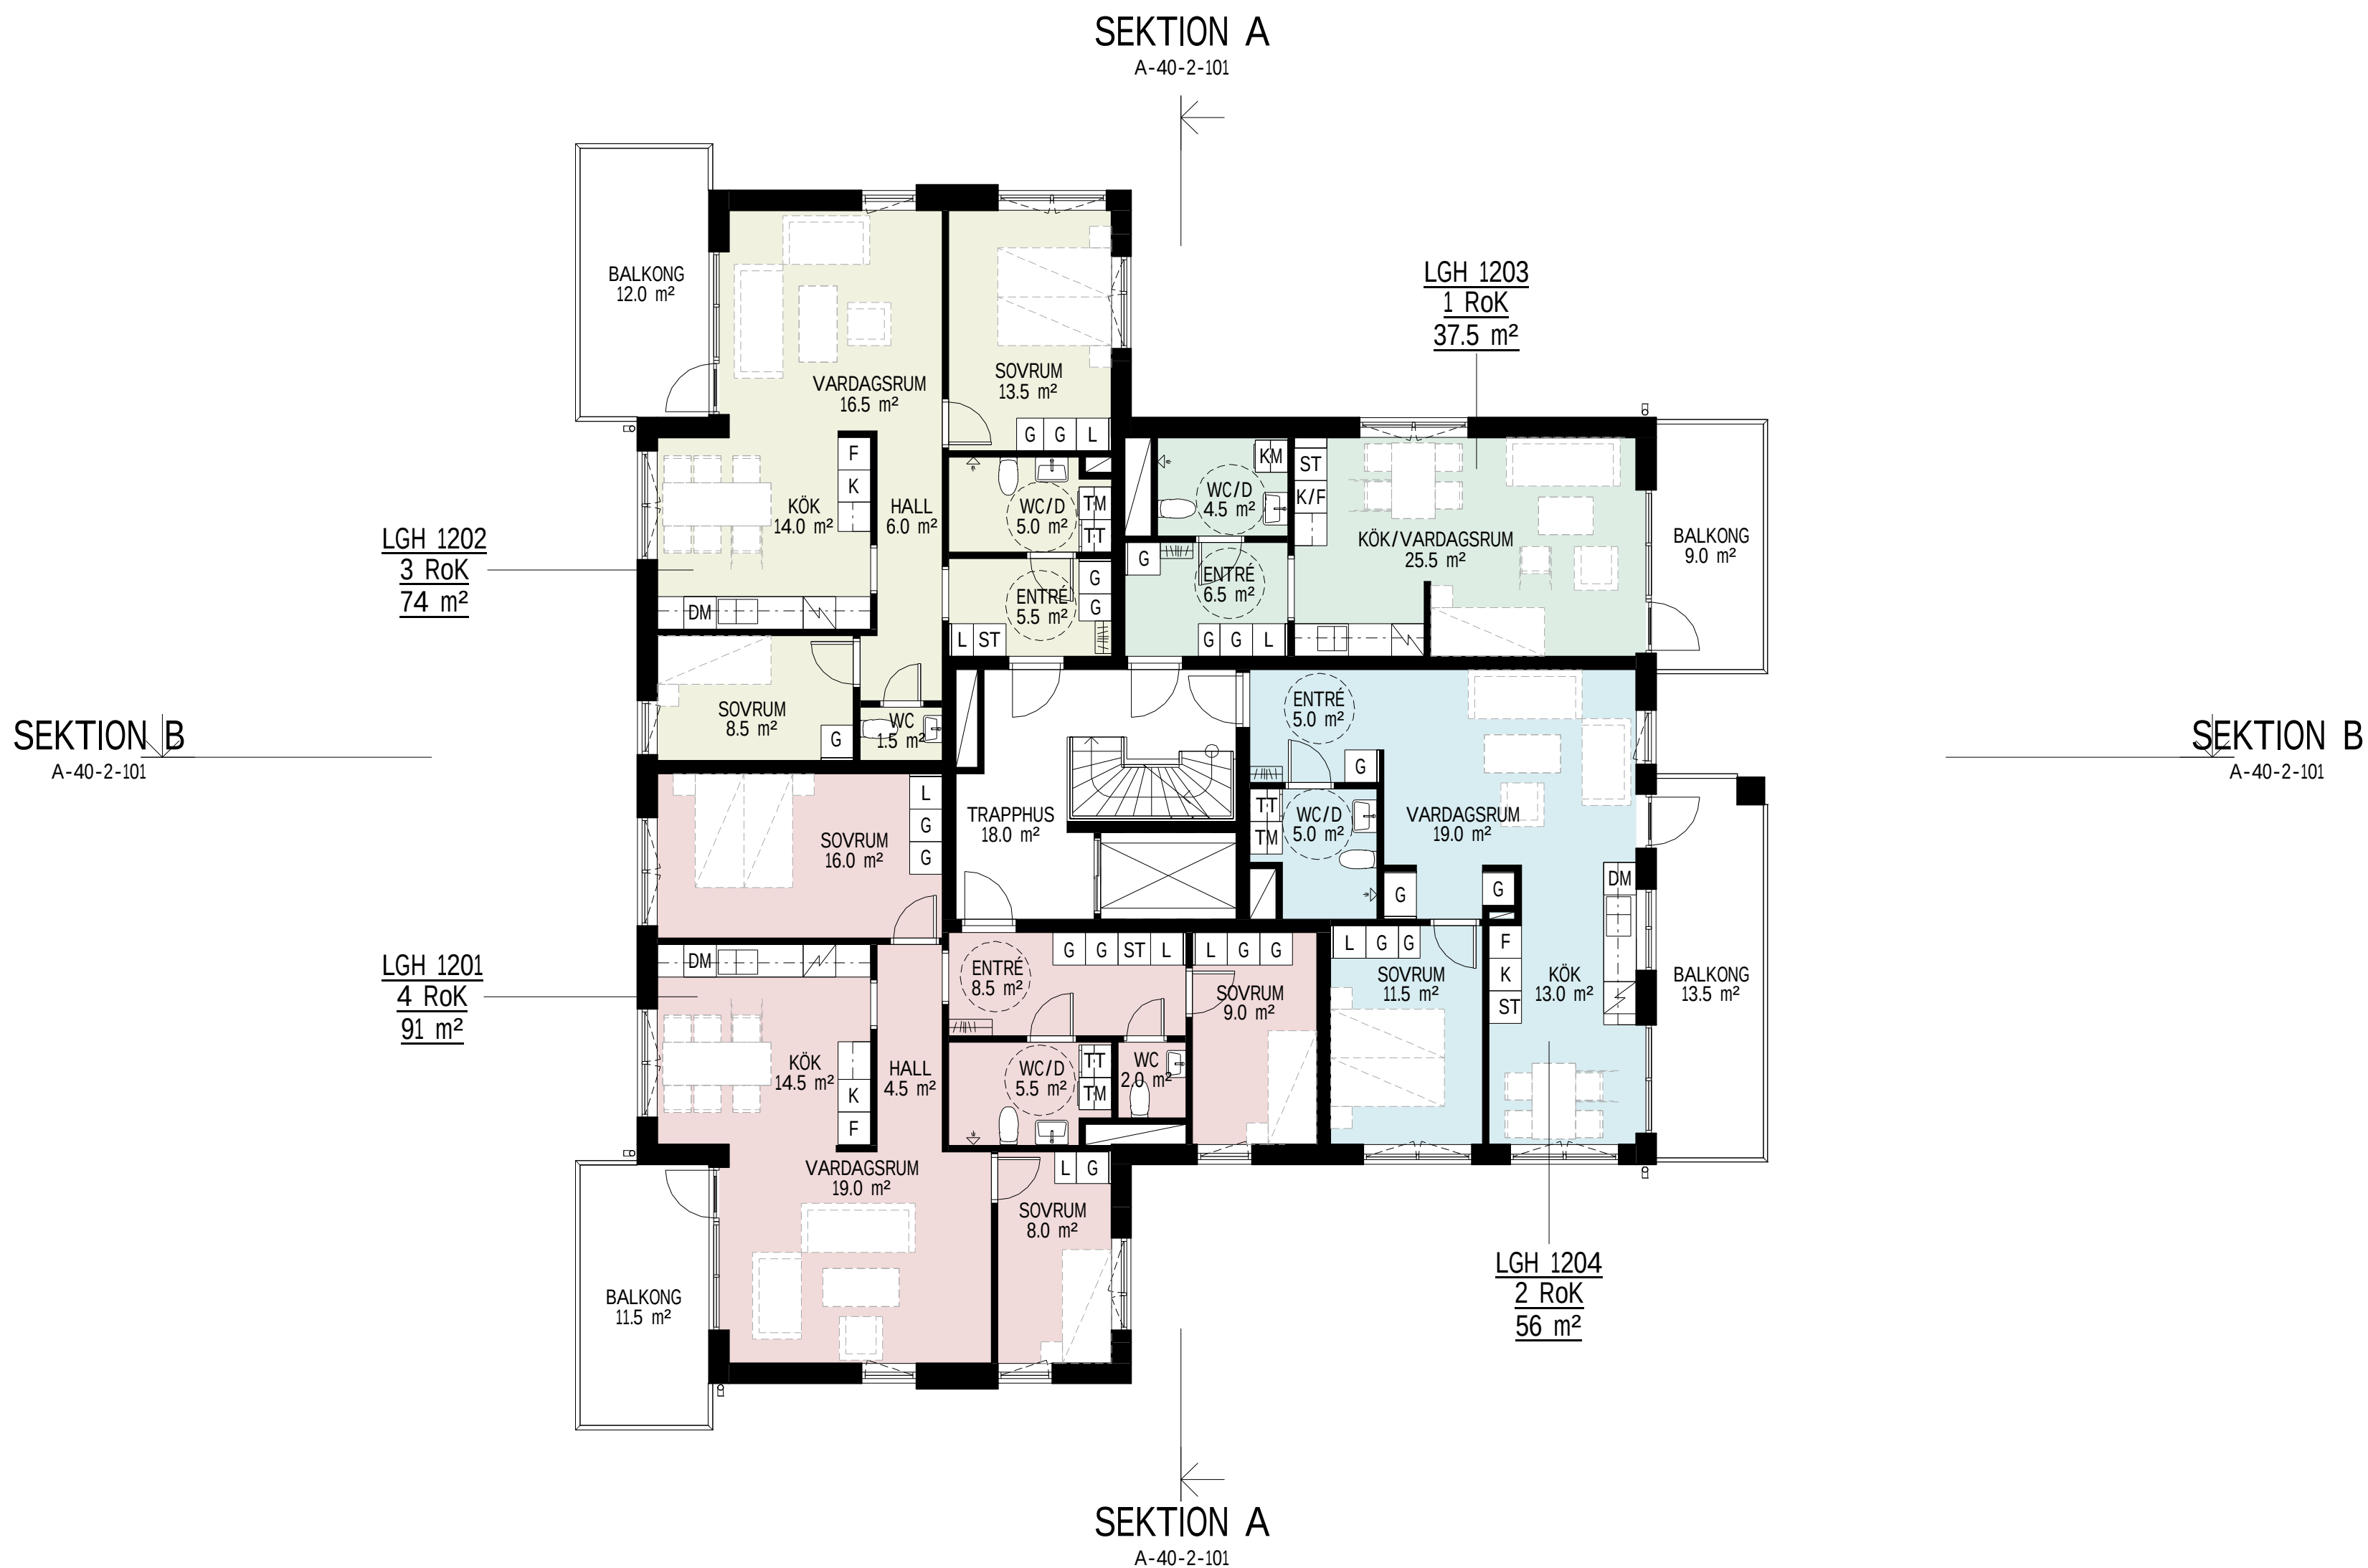

FÖRKLARINGAR

Alla mått anges i millimeter.

BYA

BYA = 369.5 m²

BTA - LJUS



PLAN 10 323.0 m²
PLAN 12 323.0 m²
PLAN 11 323.0 m²
PLAN 13 269.5 m²
BTA TOTAL = 1238.0 m²

BOA

BOA TOTAL = 923.0 m², fördelat på 13 lägenheter.

BET	ÄNDRINGEN AVSER	DATUM	SIGN
BYGGLOVHANDLING			
Kv Berg, Lindallén Hallsberg			
clarus ARKITEKTER			
A	Clarus Arkitekter	019-17 54 70	
K			
E			
V			
W			
O			
UPPDRAG.NR	RITADKONSTR AV	UPPDRAGSLEDARE	
210606	DH	HB	
DATUM	ANSVARIG		
2022-06-23	HB		
NYBYGGNAD AV FLERBOSTADSHUS			
PLAN 12			
SKALA	NUMMER	BET	
A1 1:100 A3 1:200	A-40-1-112		

SEKTION B
A-40-2-101

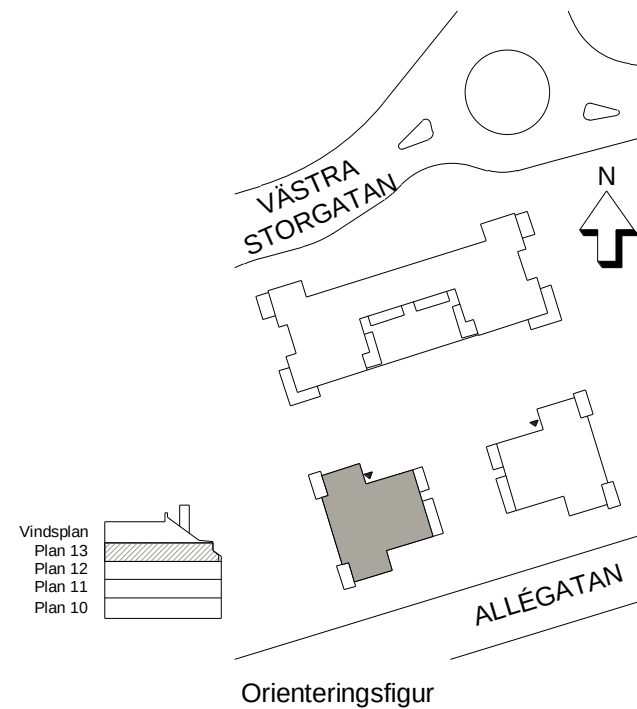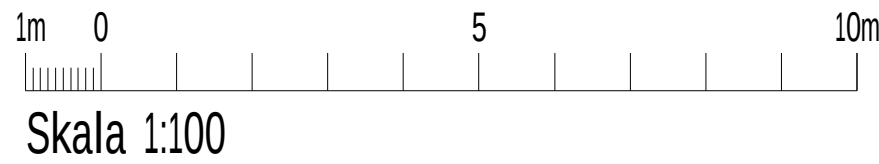

FÖRKLARINGAR

Alla mått anges i millimeter.

BYA

BYA = 369.5 m²


BTA - LJUS

PLAN 10 323.0 m²
PLAN 12 323.0 m²
PLAN 11 323.0 m²
PLAN 13 269.5 m²
BTA TOTAL = 1238.0 m²

BOA

BOA TOTAL = 923.0 m², fördelat på 13 lägenheter.

BET	ÄNDRINGEN AVSER	DATUM	SIGN
BYGGLOVHANDLING			
Kv Berg, Lindallén Hallsberg			
clarus ARKITEKTER			
A	Clarus Arkitekter	019-17 54 70	
K			
E			
V			
W			
O			
UPPDRAG.NR	RITADKONSTR AV	UPPDRAGSLEDARE	
210606	DH	HB	
DATUM	ANSVARIG		
2022-06-23	HB		
NYBYGGNAD AV FLERBOSTADSHUS			
PLAN 13			
SKALA	NUMMER	BET	
A1 1:100 A3 1:200	A-40-1-113		

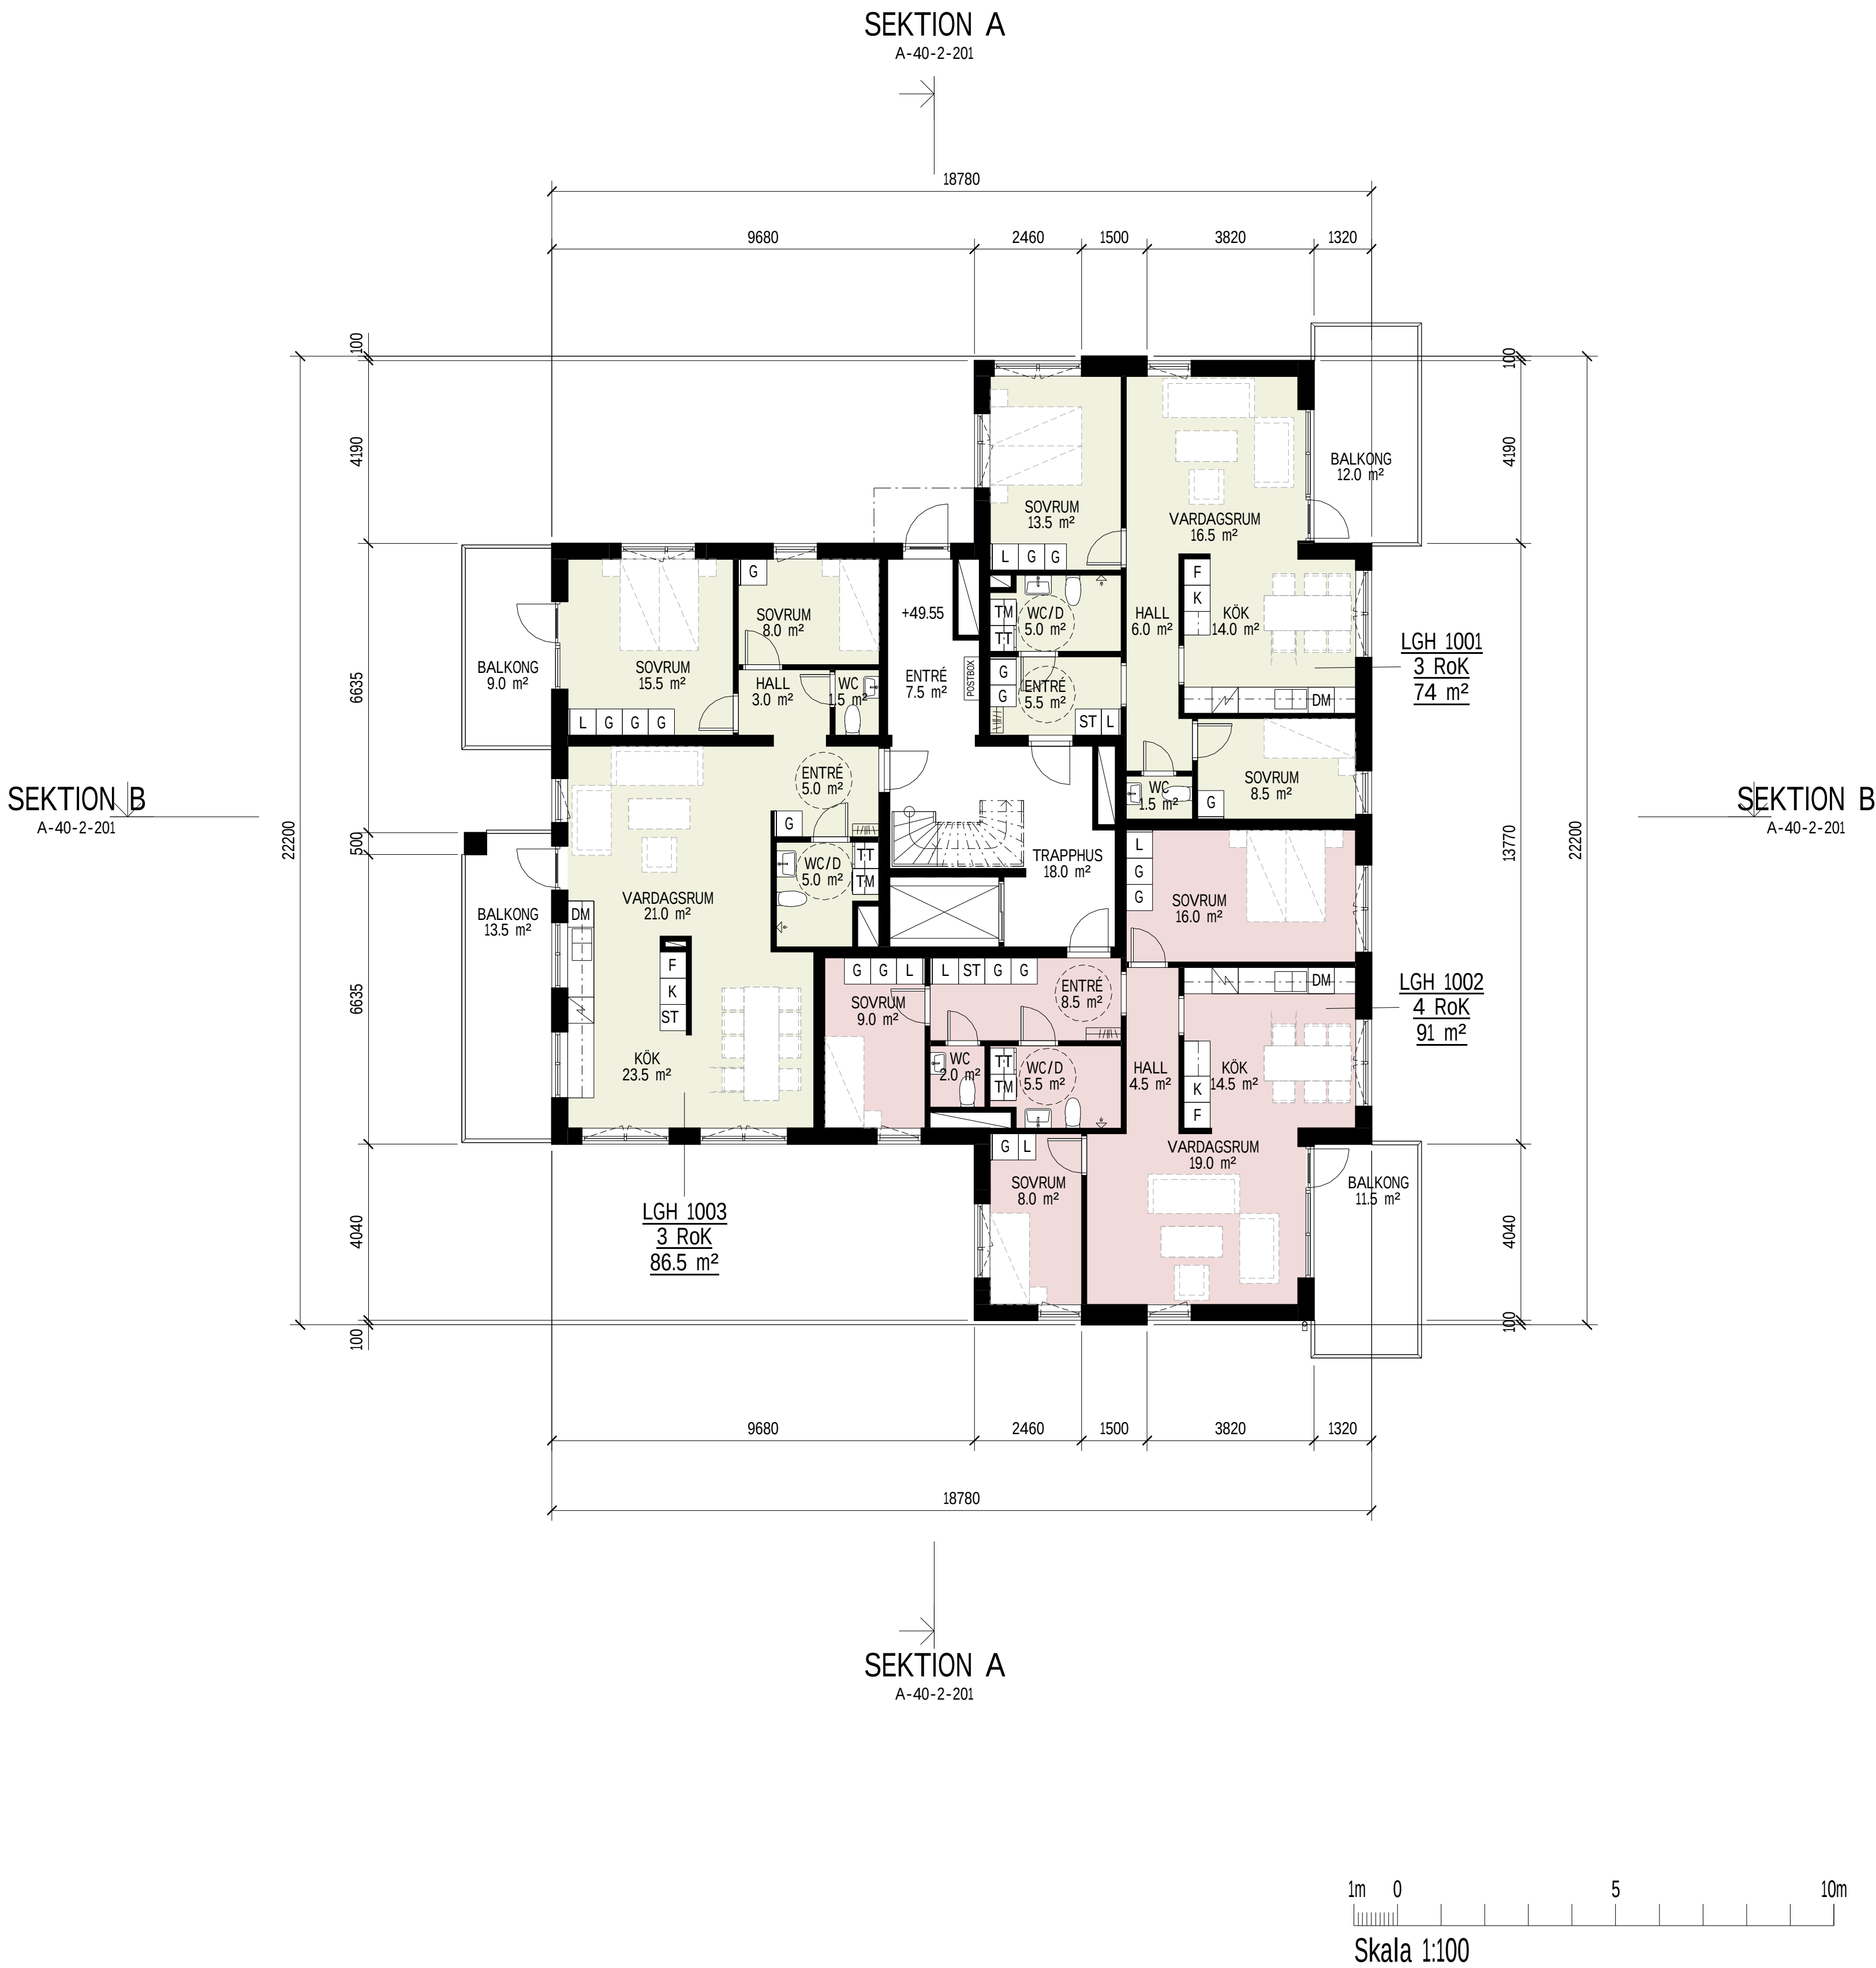

FÖRKLARINGAR

Alla mått anges i millimeter.

BYA

BYA = 369.5 m²

BTA - LJUS


PLAN 10	323.0 m²
PLAN 12	323.0 m²
PLAN 11	323.0 m²
PLAN 13	269.5 m²
BTA TOTAL =	1238.0 m²

BOA


BOA TOTAL = 923.0 m², fördelat på 13 lägenheter.

BET	ÄNDRINGEN AVSER	DATUM	SIGN
BYGGLOVHANDLING			
Kv Berg, Lindallén Hallsberg			
clarus ARKITEKTER			
A	Clarus Arkitekter	019-17 54 70	
K			
E			
V			
W			
O			
UPPDRAG.NR	RITADKONSTR AV	UPPDRAGSLEDARE	
210606	DH	HB	
DATUM	ANSVARIG		
2022-06-23	HB		
NYBYGGNAD AV FLERBOSTADSHUS			
PLAN 10			
SKALA	NUMMER	BET	
A1 1:100 A3 1:200	A-40-1-210		

SEKTION B
A-40-2-201

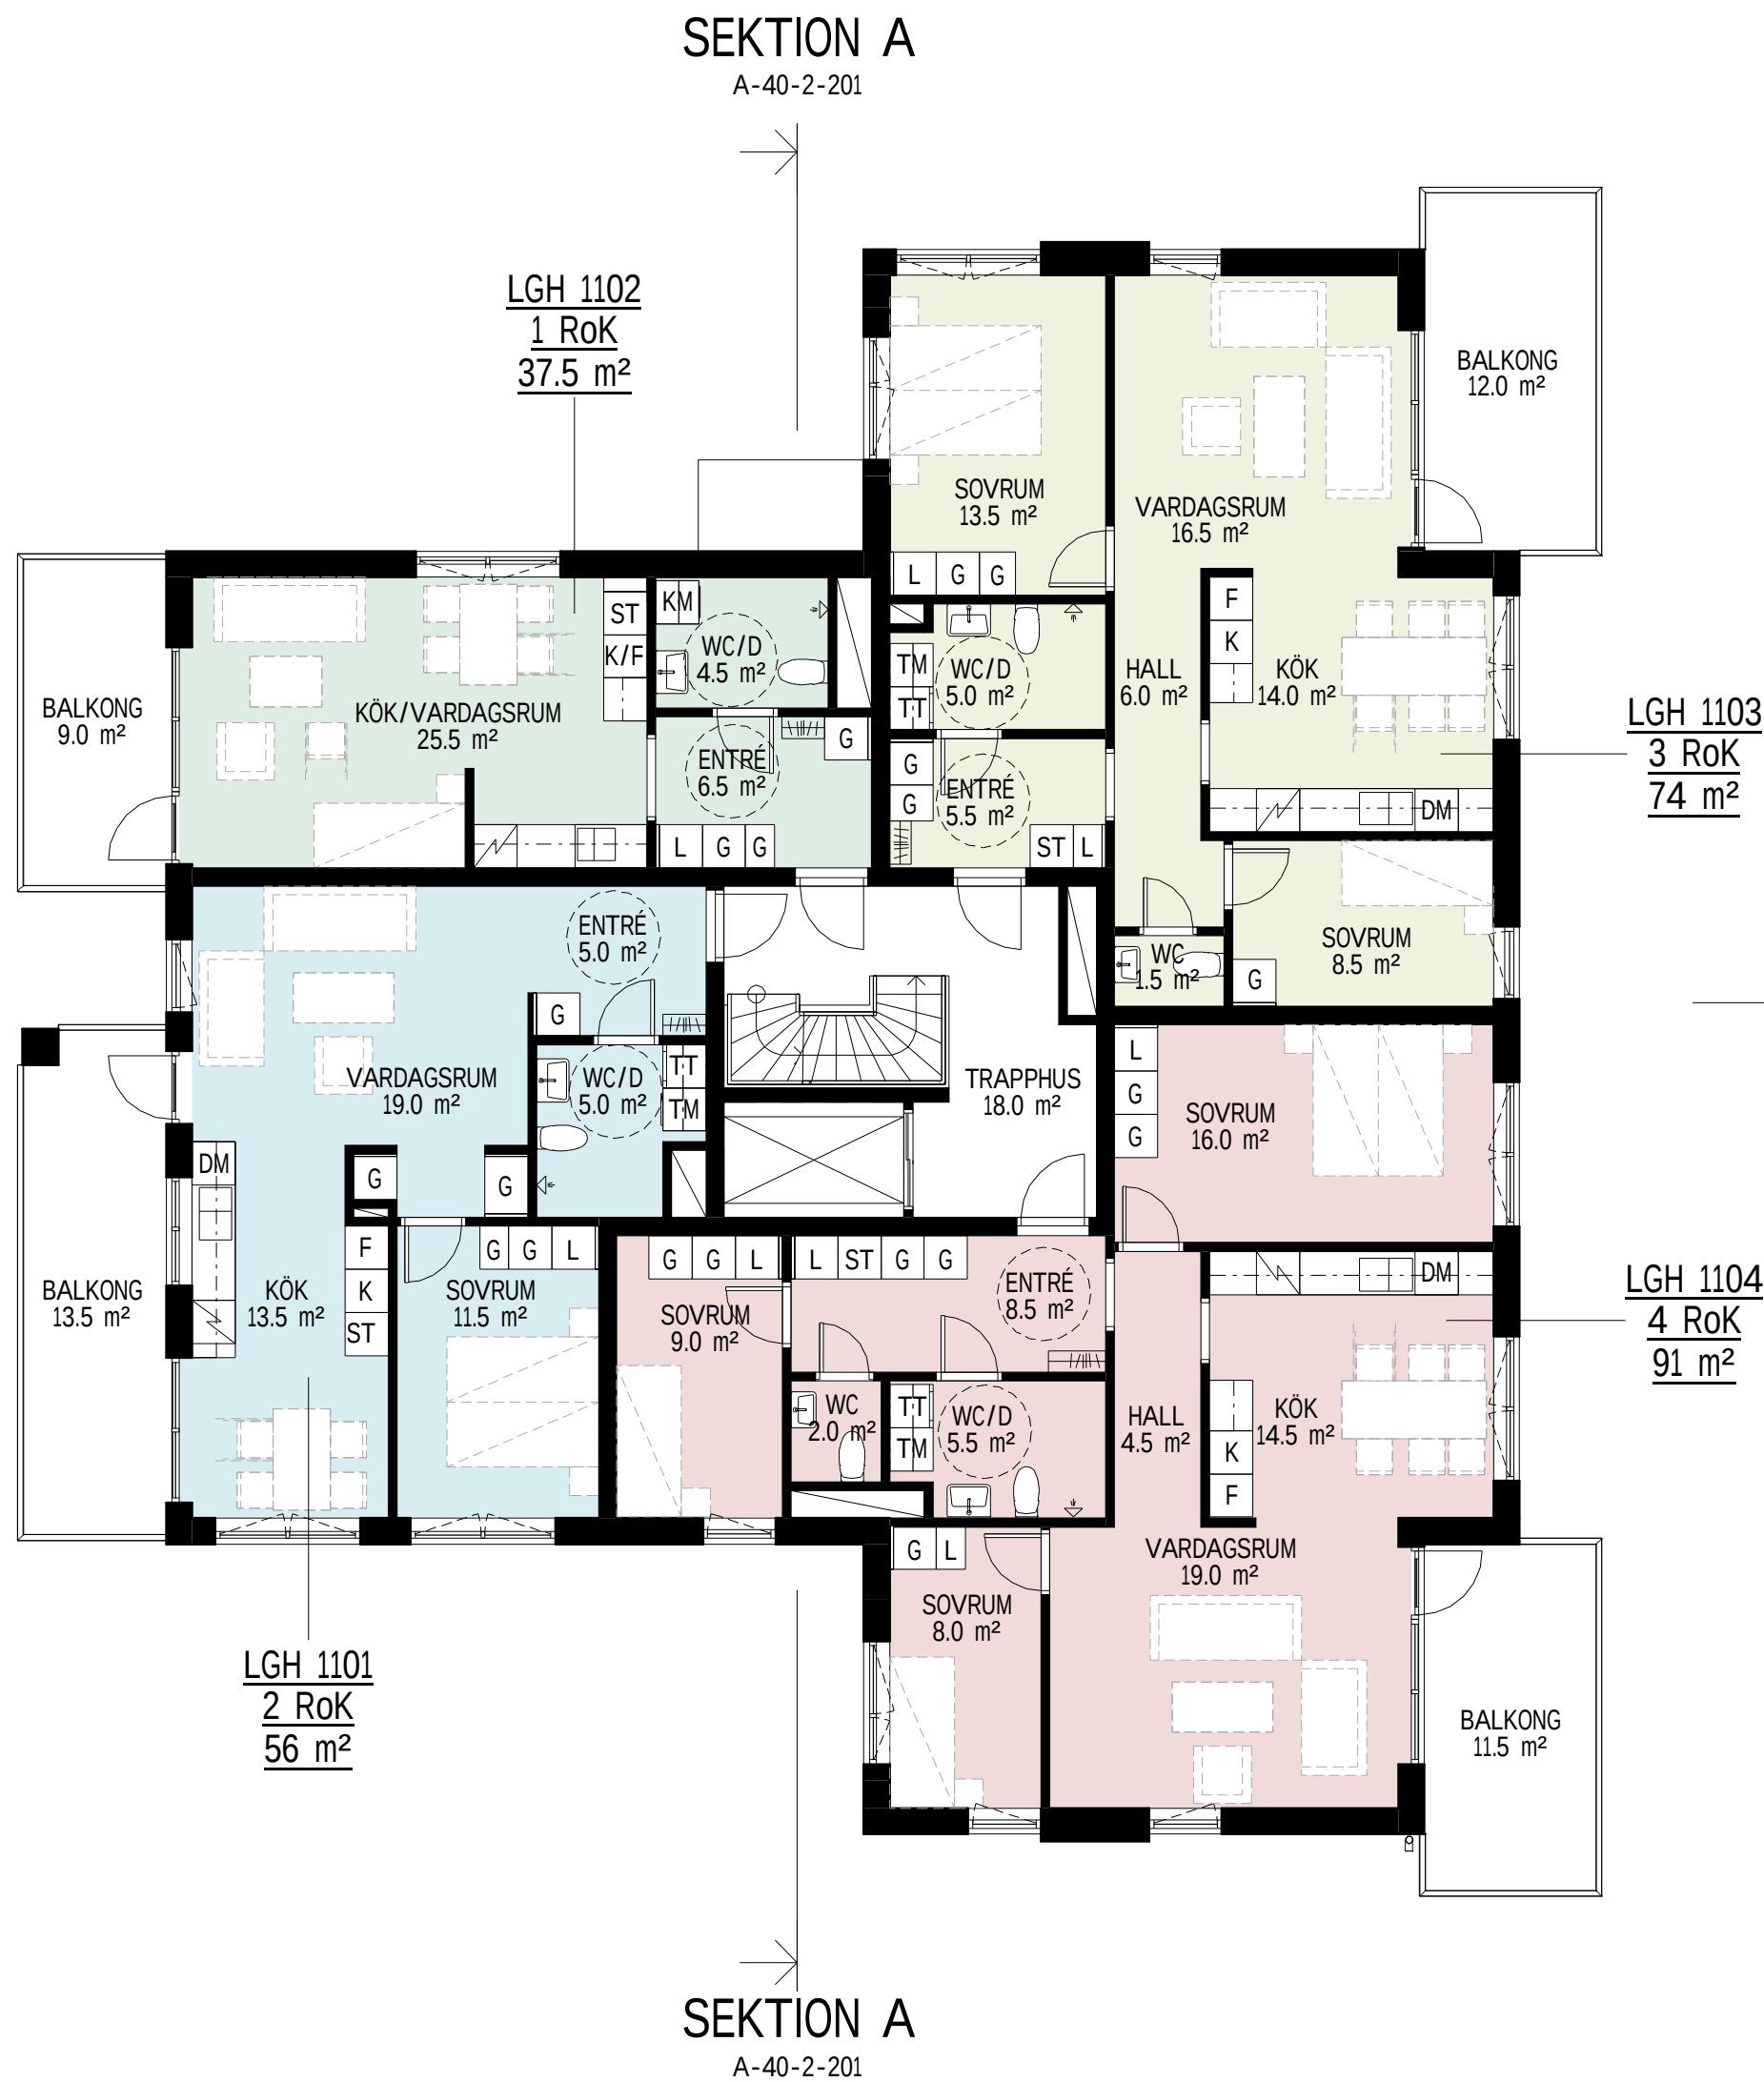

1m 0 5 10m
Skala 1:100

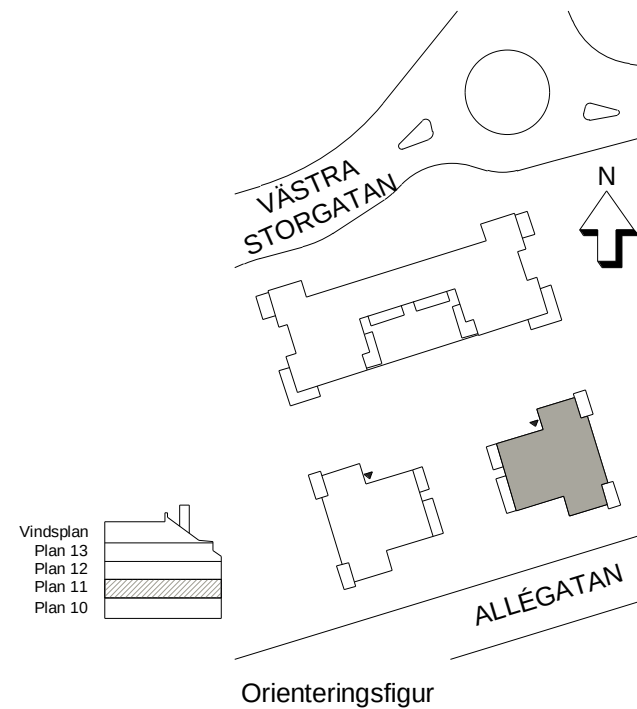

FÖRKLARINGAR

Alla mått anges i millimeter.

BYA

BYA = 369.5 m²


BTA - LJUS

PLAN 10 323.0 m²
PLAN 12 323.0 m²
PLAN 11 323.0 m²
PLAN 13 269.5 m²
BTA TOTAL = 1238.0 m²

BOA

BOA TOTAL = 923.0 m², fördelat på 13 lägenheter.

BET	ÄNDRINGEN AVSER	DATUM	SIGN
BYGGLOVHANDLING			
Kv Berg, Lindallén Hallsberg			
clarus ARKITEKTER			
A	Clarus Arkitekter	019-17 54 70	
K			
E			
V			
W			
O			
UPPDRAG.NR	RITADKONSTR AV	UPPDRAGSLEDARE	
210606	DH	HB	
DATUM	ANSVARIG		
2022-06-23	HB		
NYBYGGNAD AV FLERBOSTADSHUS			
PLAN 11			
SKALA	NUMMER	BET	
A1 1:100 A3 1:200	A-40-1-211		

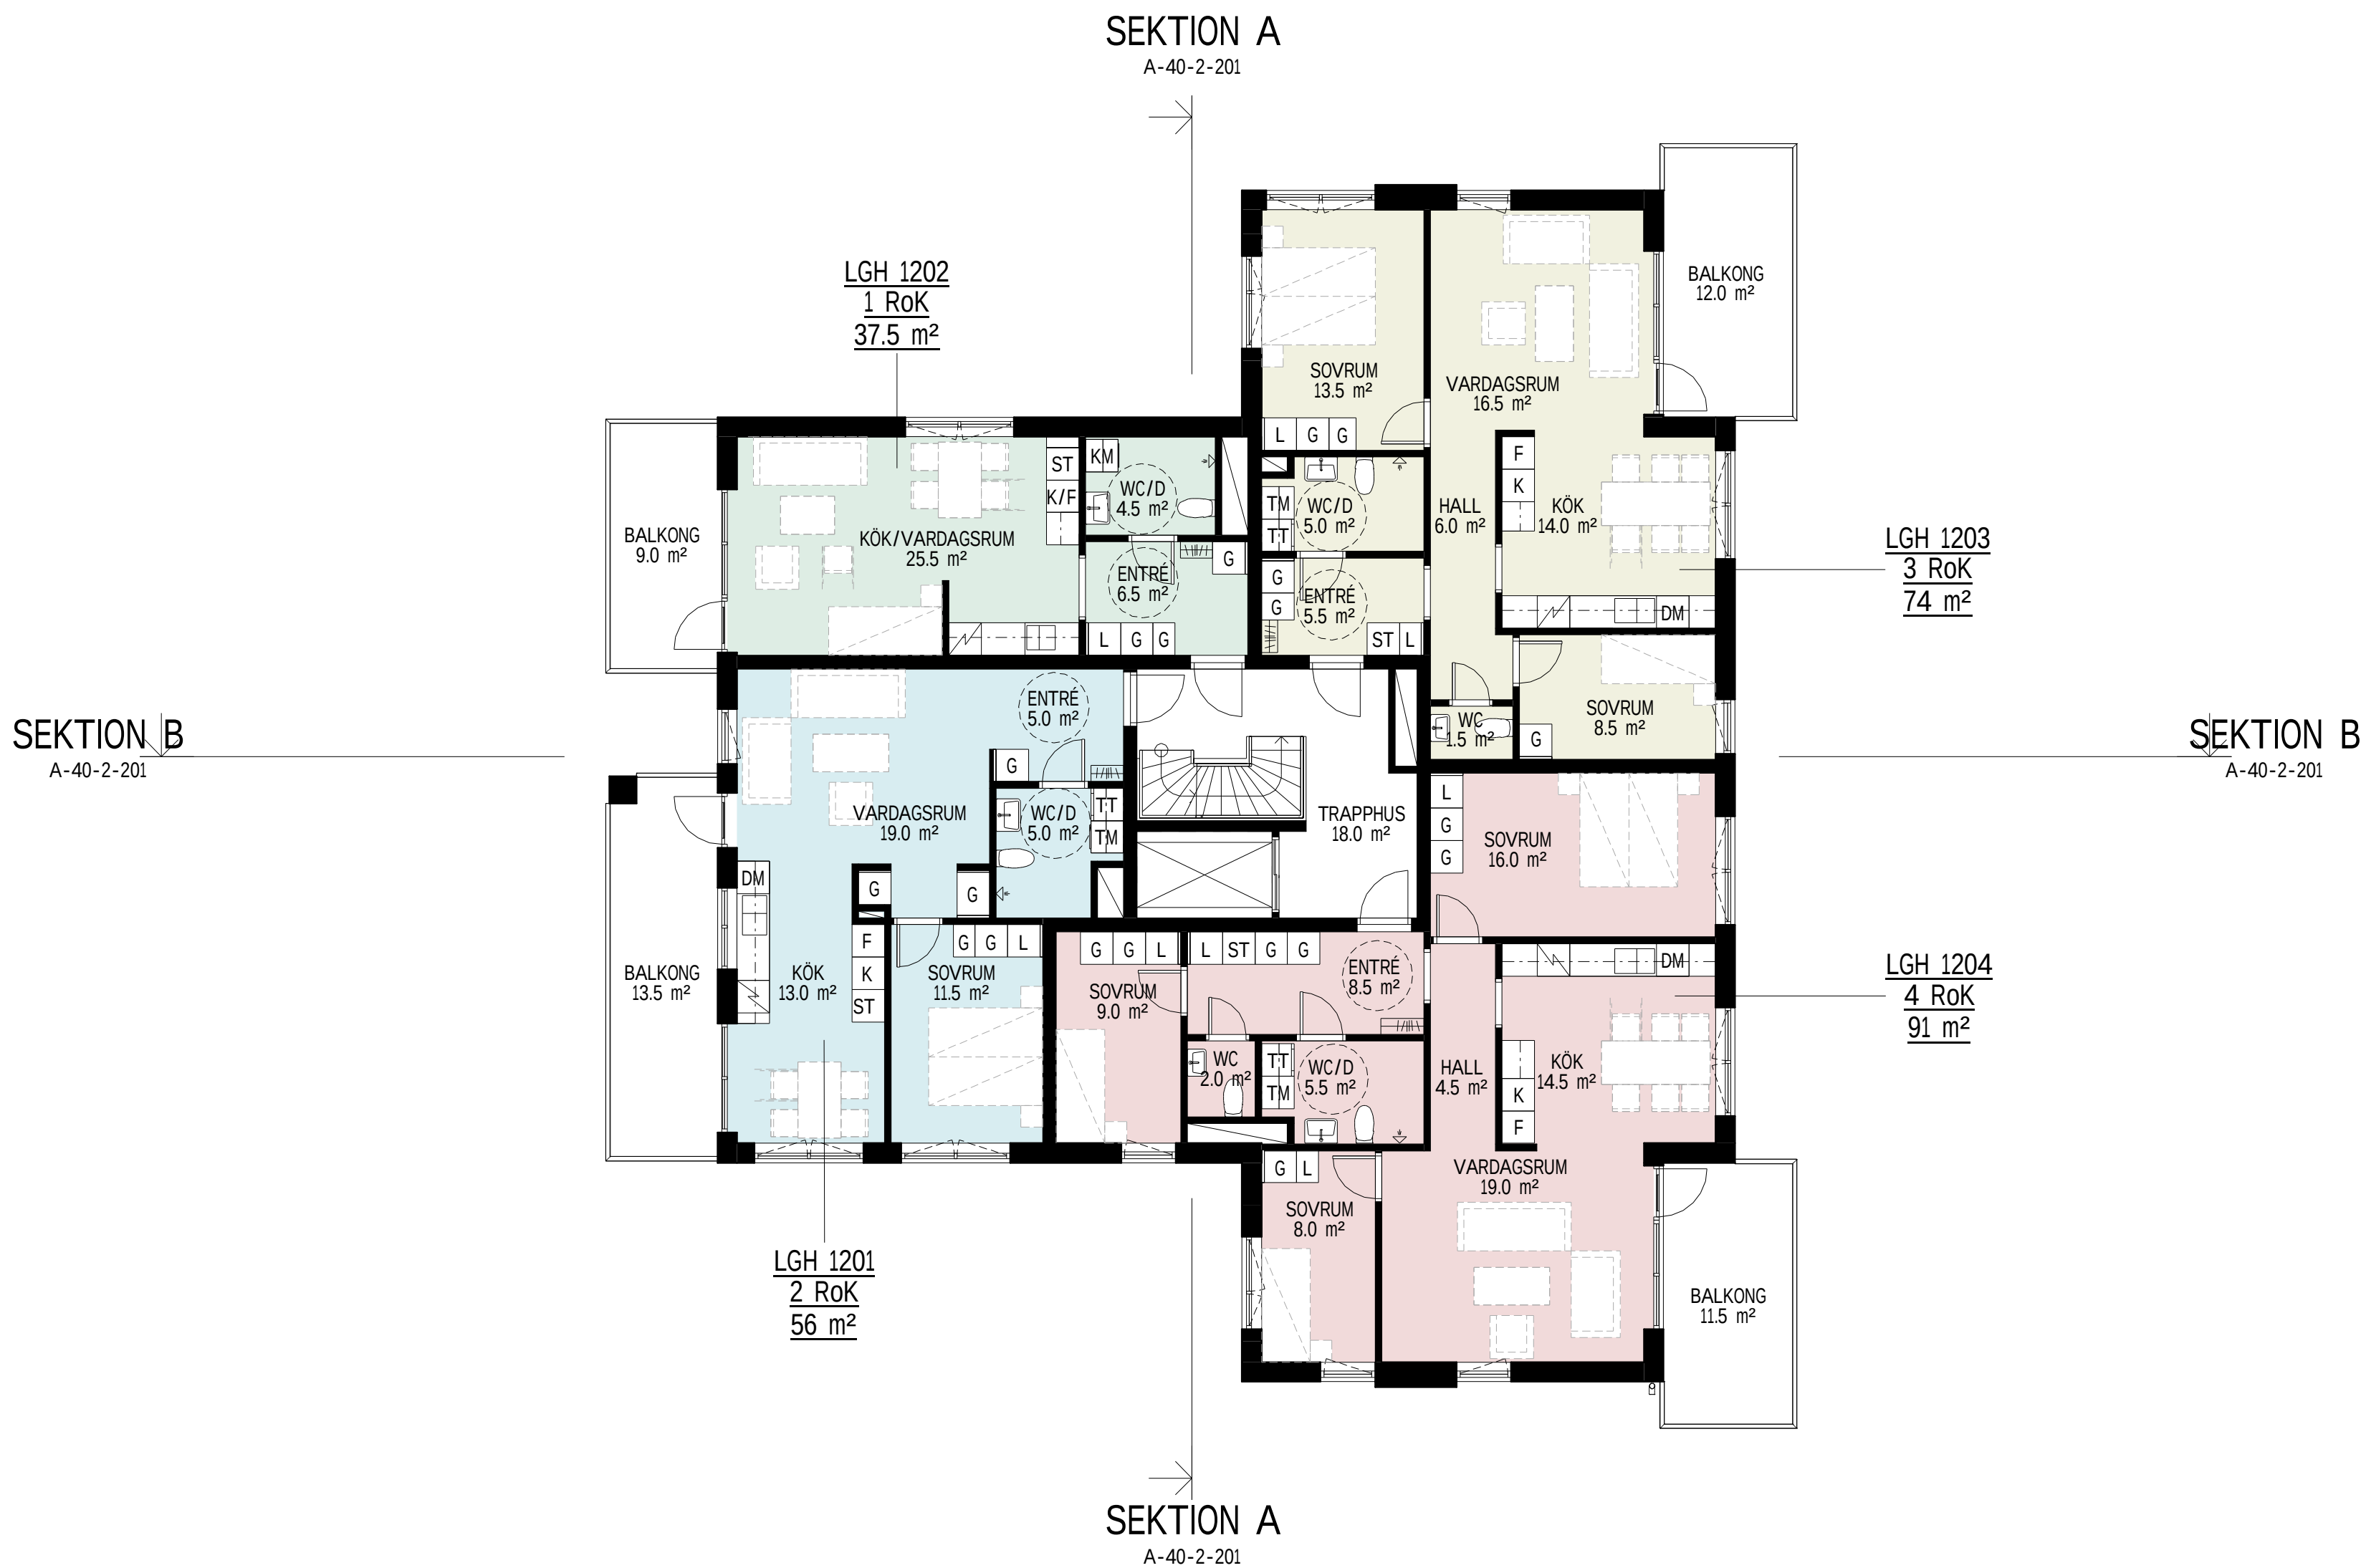

FÖRKLARINGAR

Alla mått anges i millimeter.

BYA

BYA = 369.5 m²

BTA - LJUS

PLAN 10	323.0 m ²
PLAN 12	323.0 m ²
PLAN 11	323.0 m ²
PLAN 13	269.5 m ²
BTA TOTAL =	1238.0 m ²

BOA

BOA TOTAL = 923.0 m², fördelat på 13 lägenheter.

BET	ÄNDRINGEN AVSER	DATUM	SIGN
BYGGLOVHANDLING			
Kv Berg, Lindallén Hallsberg			
clarus ARKITEKTER			
A	Clarus Arkitekter	019-17 54 70	
K			
E			
V			
W			
O			
UPPDRAG.NR	RITADKONSTR AV	UPPDRAGSLEDARE	
210606	DH	HB	
DATUM	ANSVARIG		
2022-06-23	HB		
NYBYGGNAD AV FLERBOSTADSHUS			
PLAN 12			
SKALA	NUMMER	BET	
A1 1:100 A3 1:200	A-40-1-212		



FÖRKLARINGAR

Alla mått anges i millimeter.

BYA

BYA = 369.5 m²





BTA - LJUS

PLAN 10 323.0 m²
PLAN 12 323.0 m²
PLAN 11 323.0 m²
PLAN 13 269.5 m²
BTA TOTAL = 1238.0 m²

BOA

BOA TOTAL = 923.0 m², fördelat på 13 lägenheter.

BET	ÄNDRINGEN AVSER	DATUM	SIGN
BYGGLOVHANDLING			
Kv Berg, Lindallén Hallsberg			
clarus ARKITEKTER			
X	A Clarus Arkitekter	019-17 54 70	
K			
E			
V			
W			
O			
UPPDRAG.NR	RITAD/KONSTR AV	UPPDRAGSLEDARE	
210606	DH	HB	
DATUM	ANSVARIG		
2022-06-23	HB		
NYBYGGNAD AV FLERBOSTADSHUS			
PLAN 13			
SKALA	NUMMER	BET	
A1 1:100 A3 1:200	A-40-1-213		

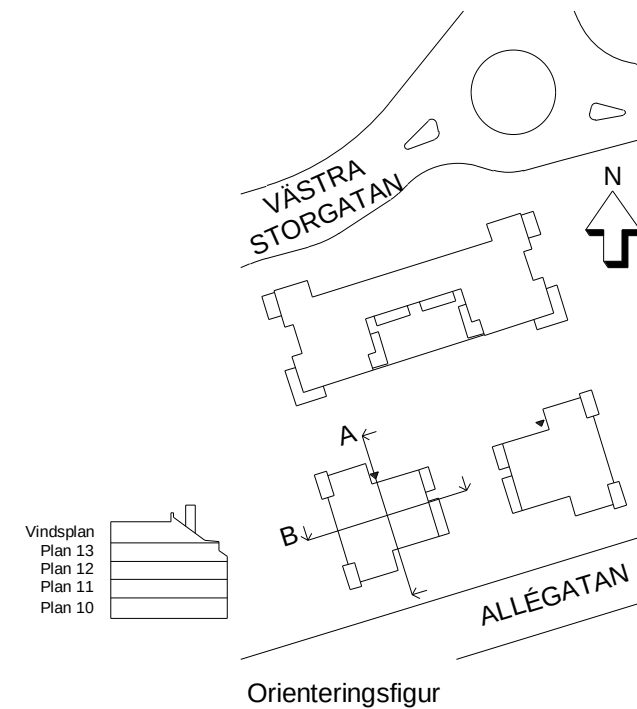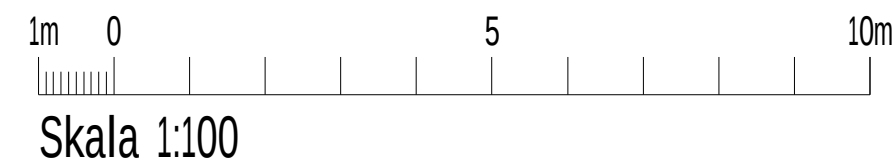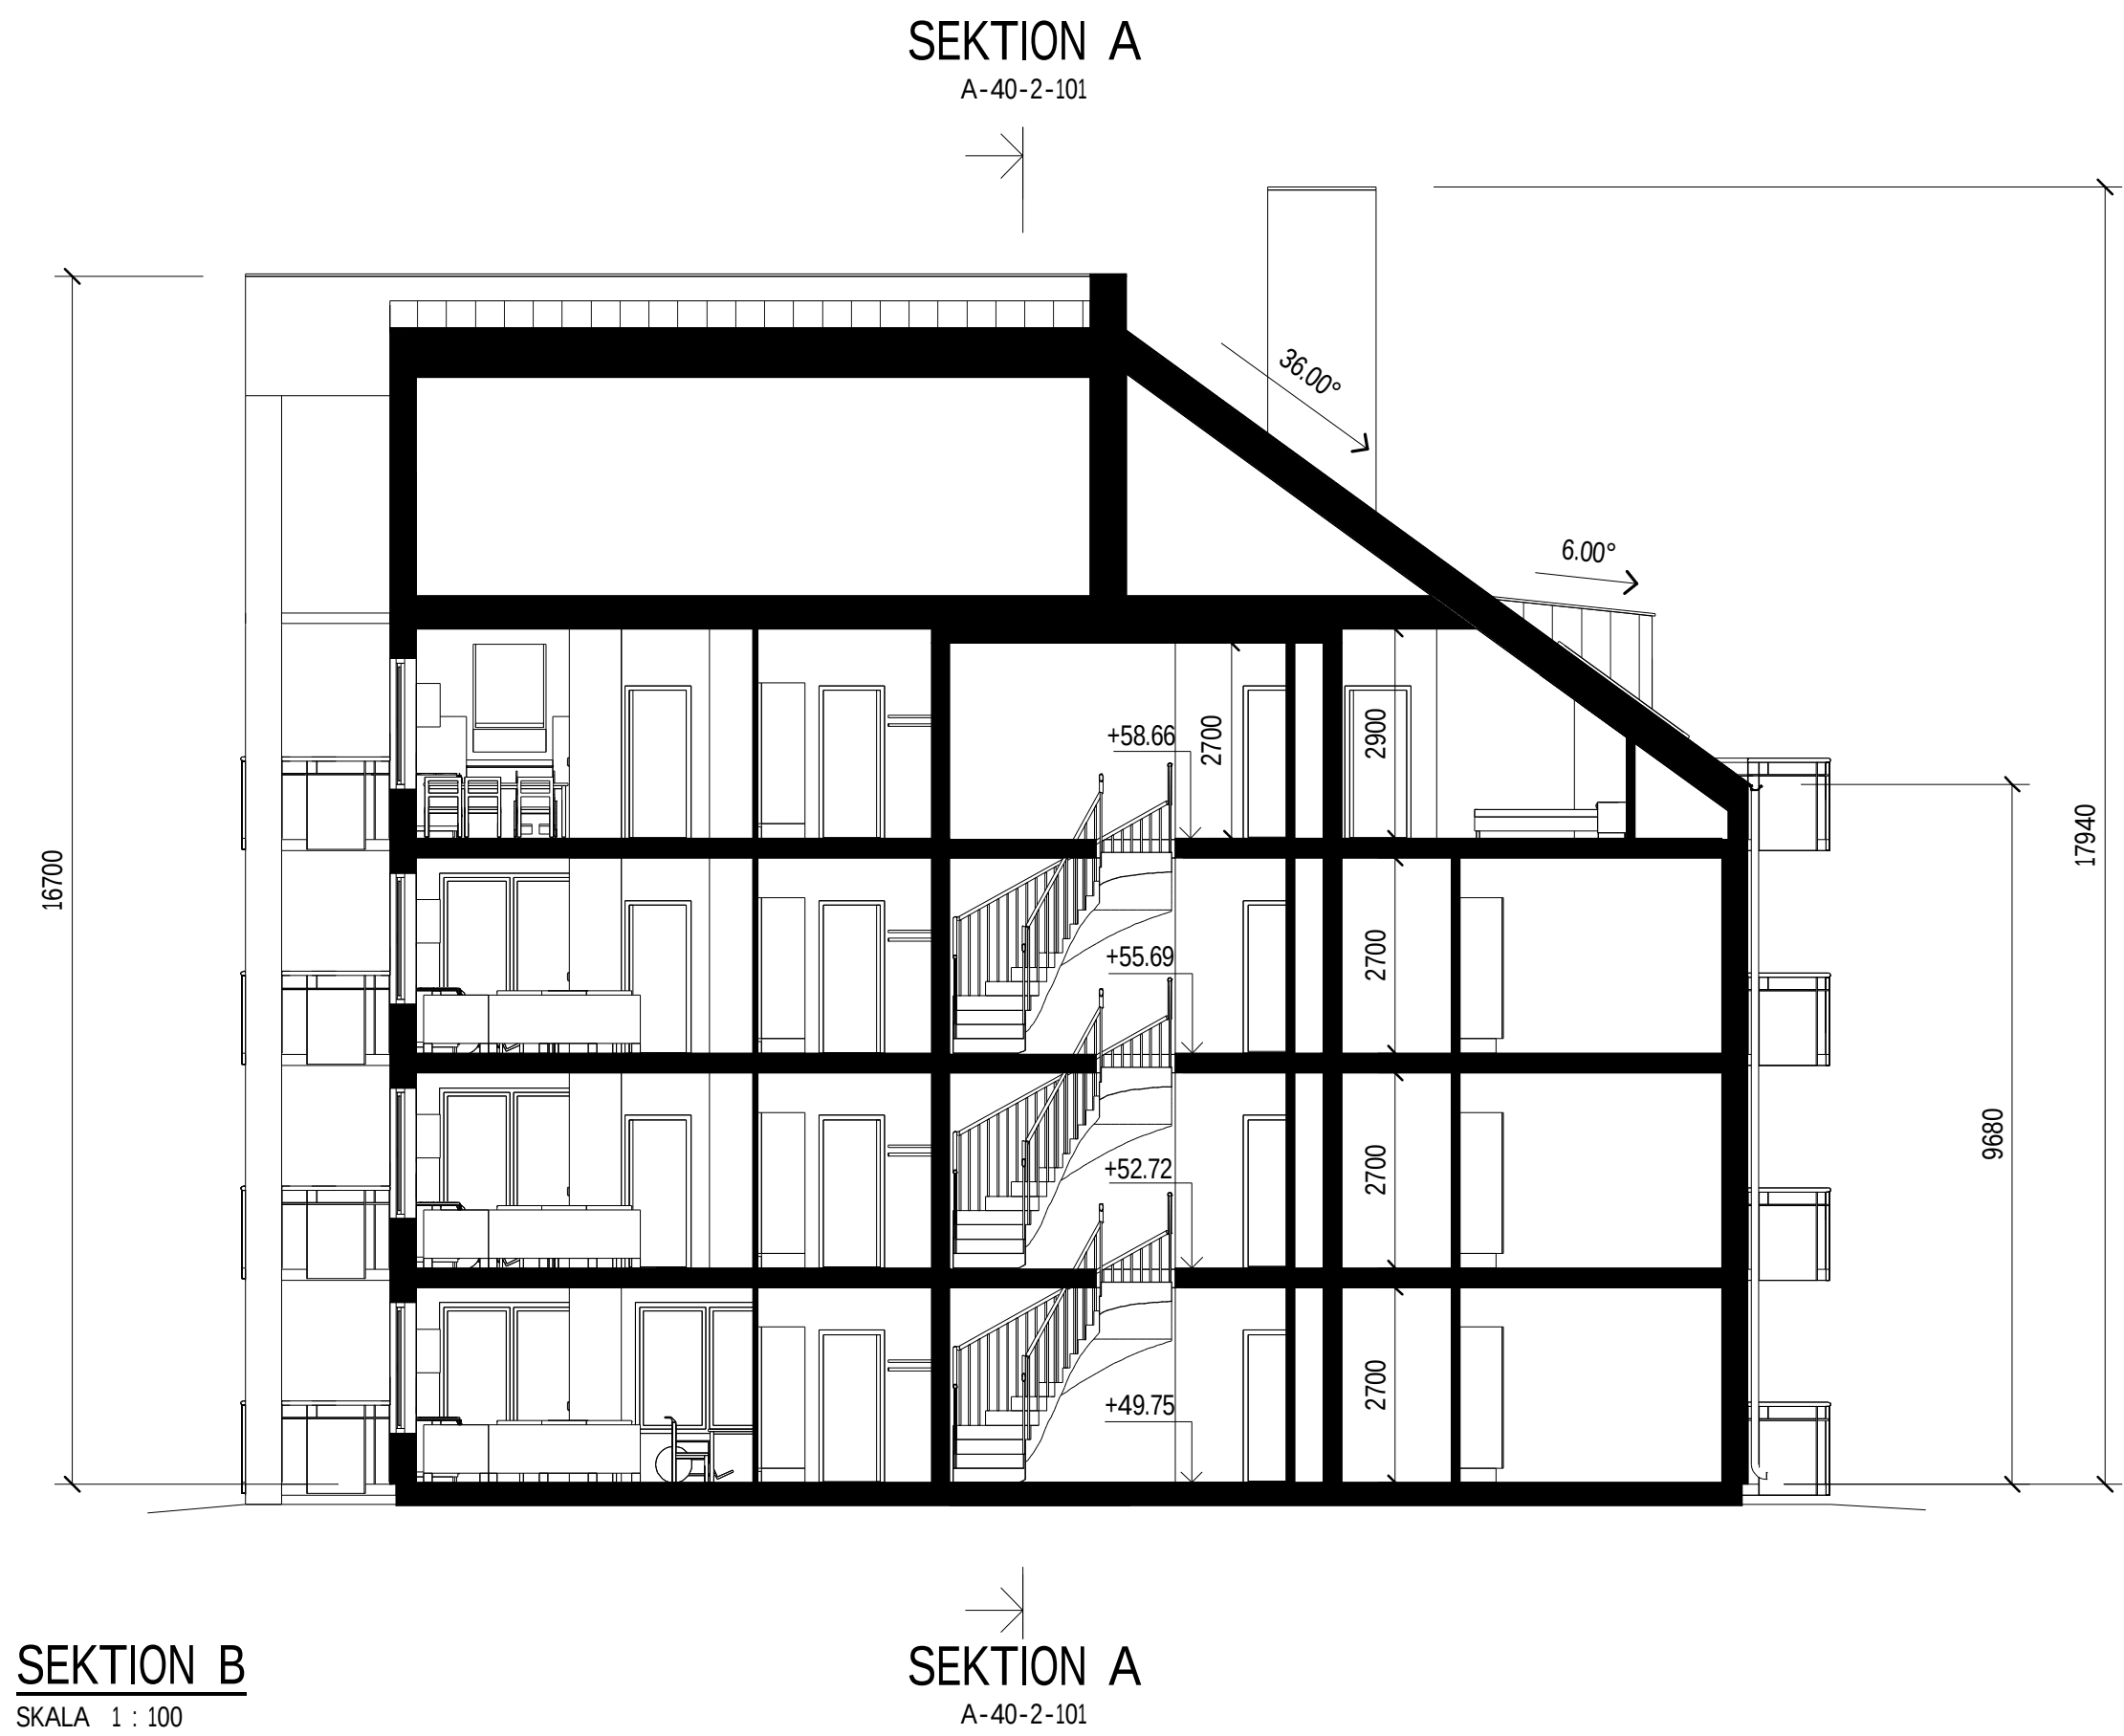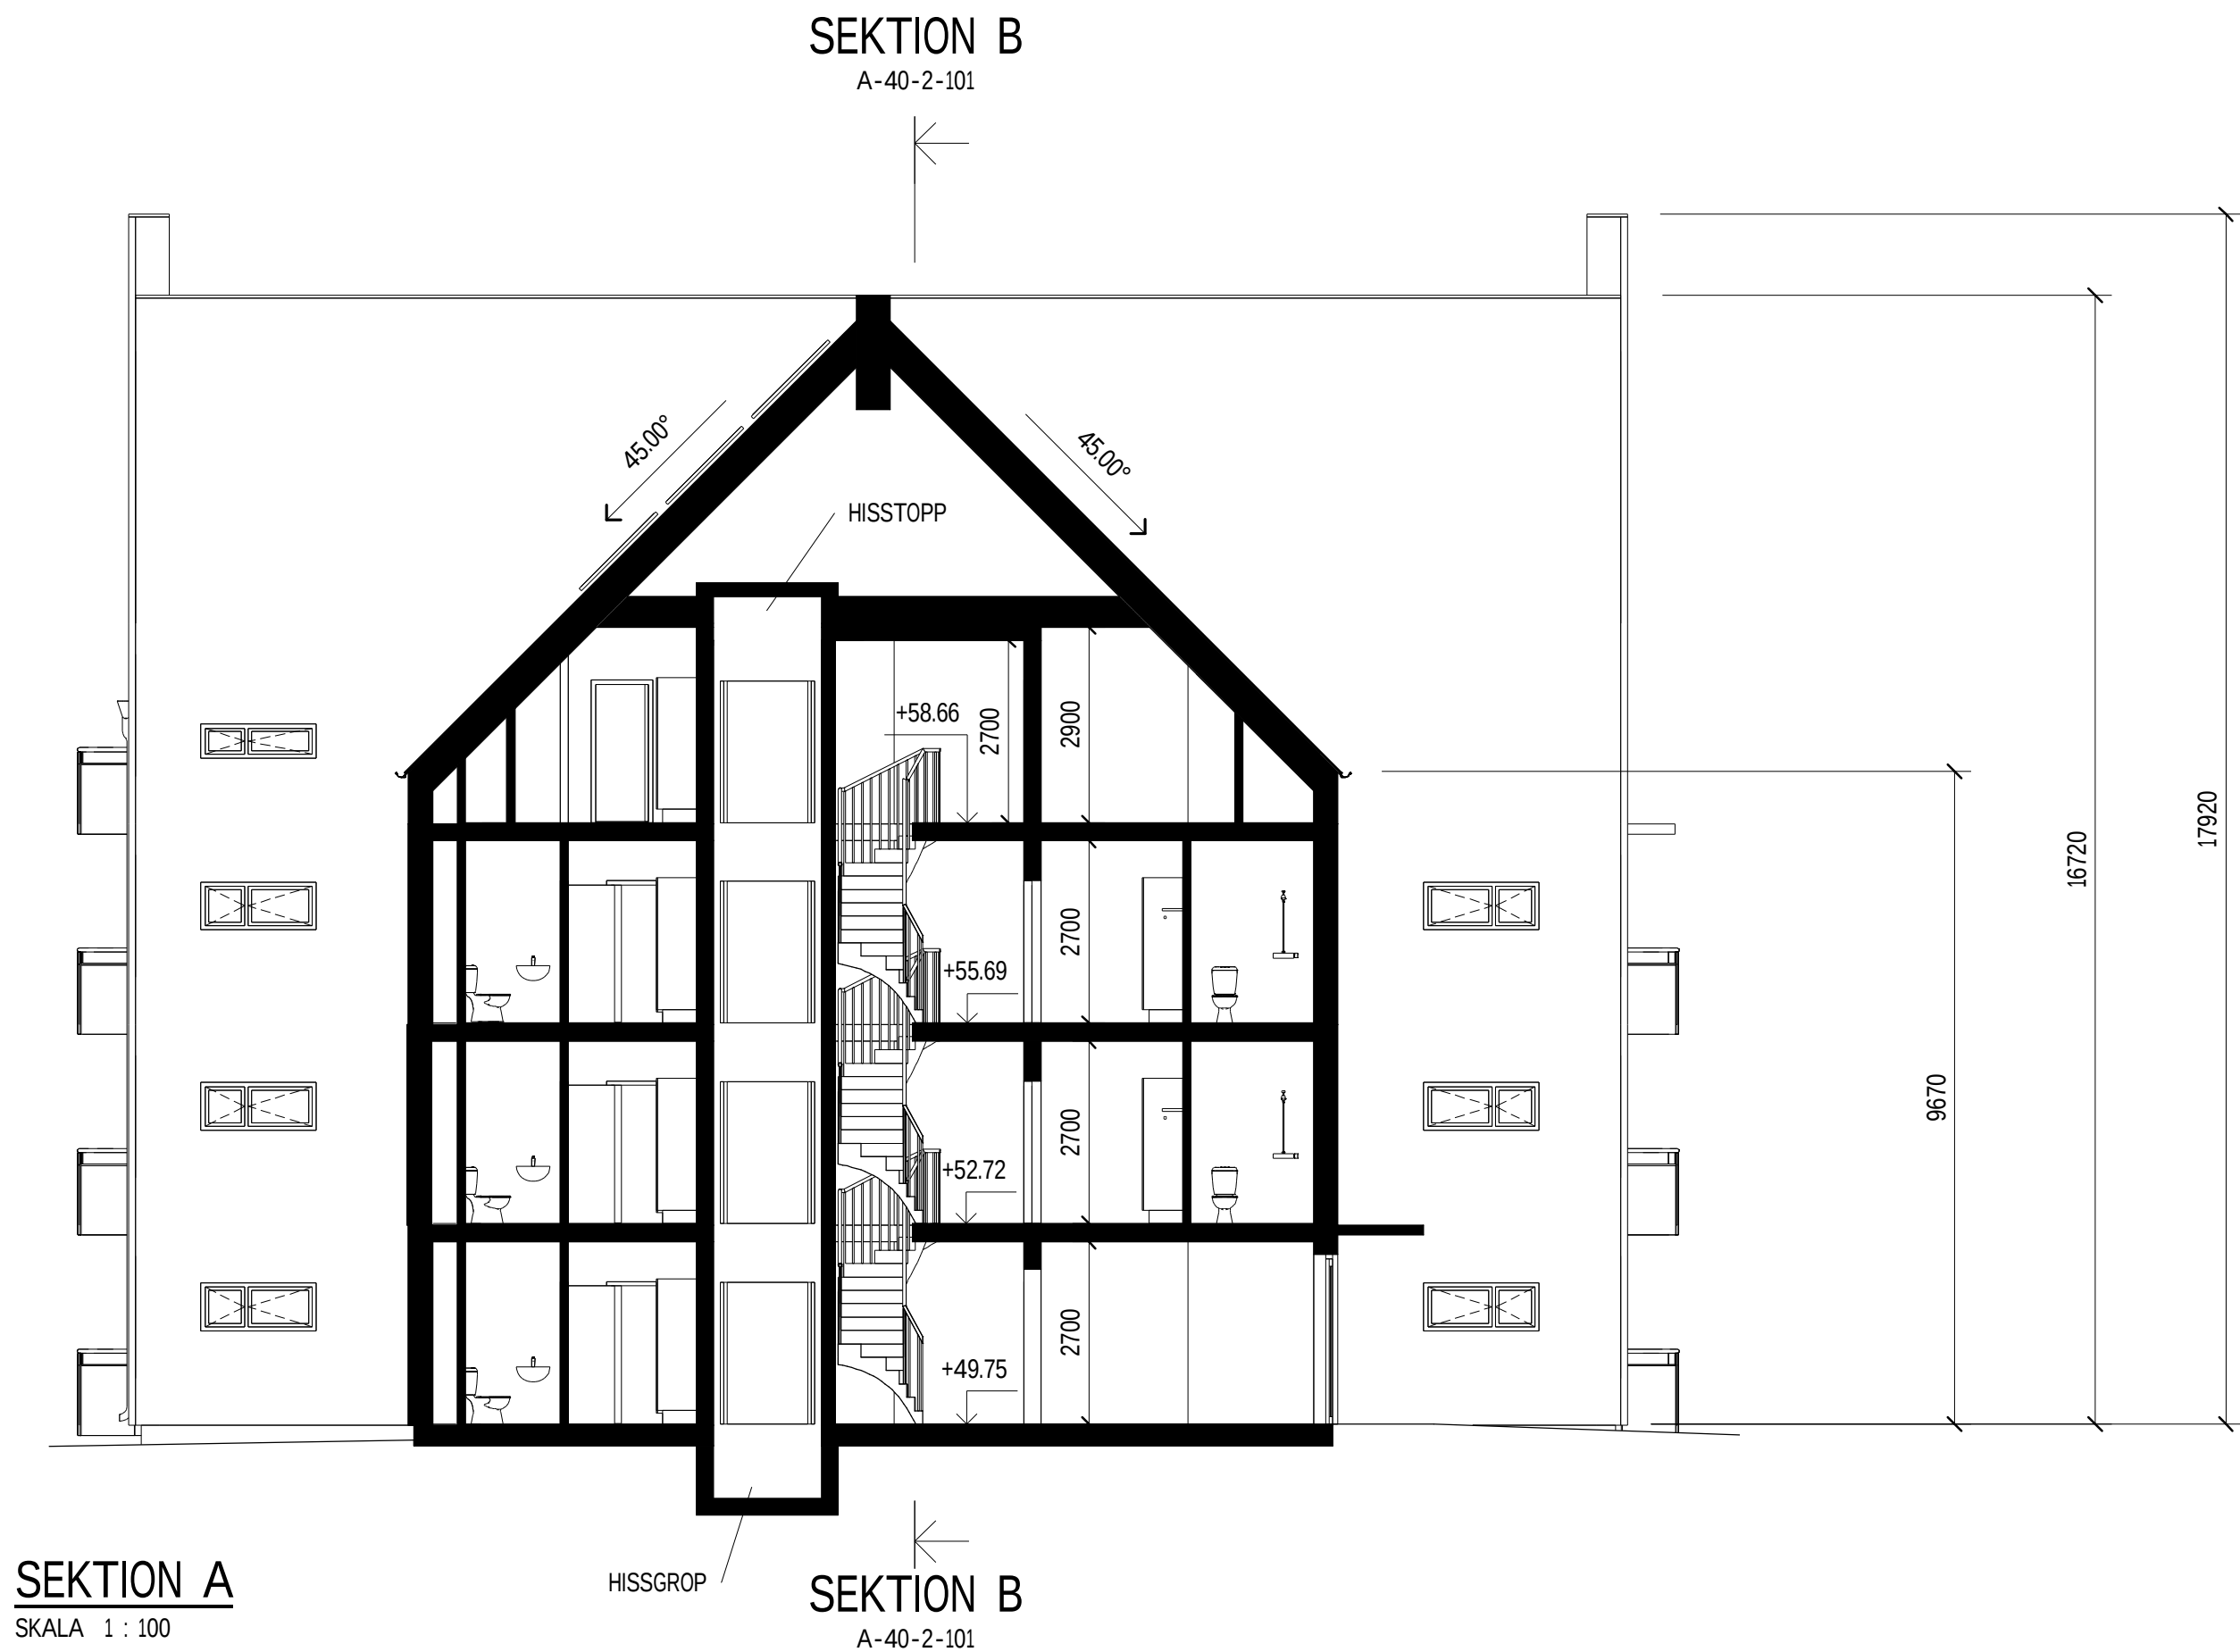


FÖRKLARINGAR

Alla mått anges i millimeter.

Plushöjder anges i meter.

BET	ÄNDRINGEN AVSER	DATUM	SIGN
BYGGLOVHANDLING			
Kv Berg, Lindallén Hallsberg			
clarus ARKITEKTER			
A	Clarus Arkitekter	019-17 54 70	
K			
E			
V			
W			
O			
UPPDRAG.NR	RITADKONSTR AV	UPPDRAGSLEDARE	
210606	DH	HB	
DATUM	ANSVARIG		
2022-06-23	HB		
NYBYGGNAD AV FLERBOSTADSHUS			
SEKTIONER			
SKALA	NUMMER	BET	
A1 1:100 A3 1:200	A-40-2-101		


SEKTION B
A-40-2-201

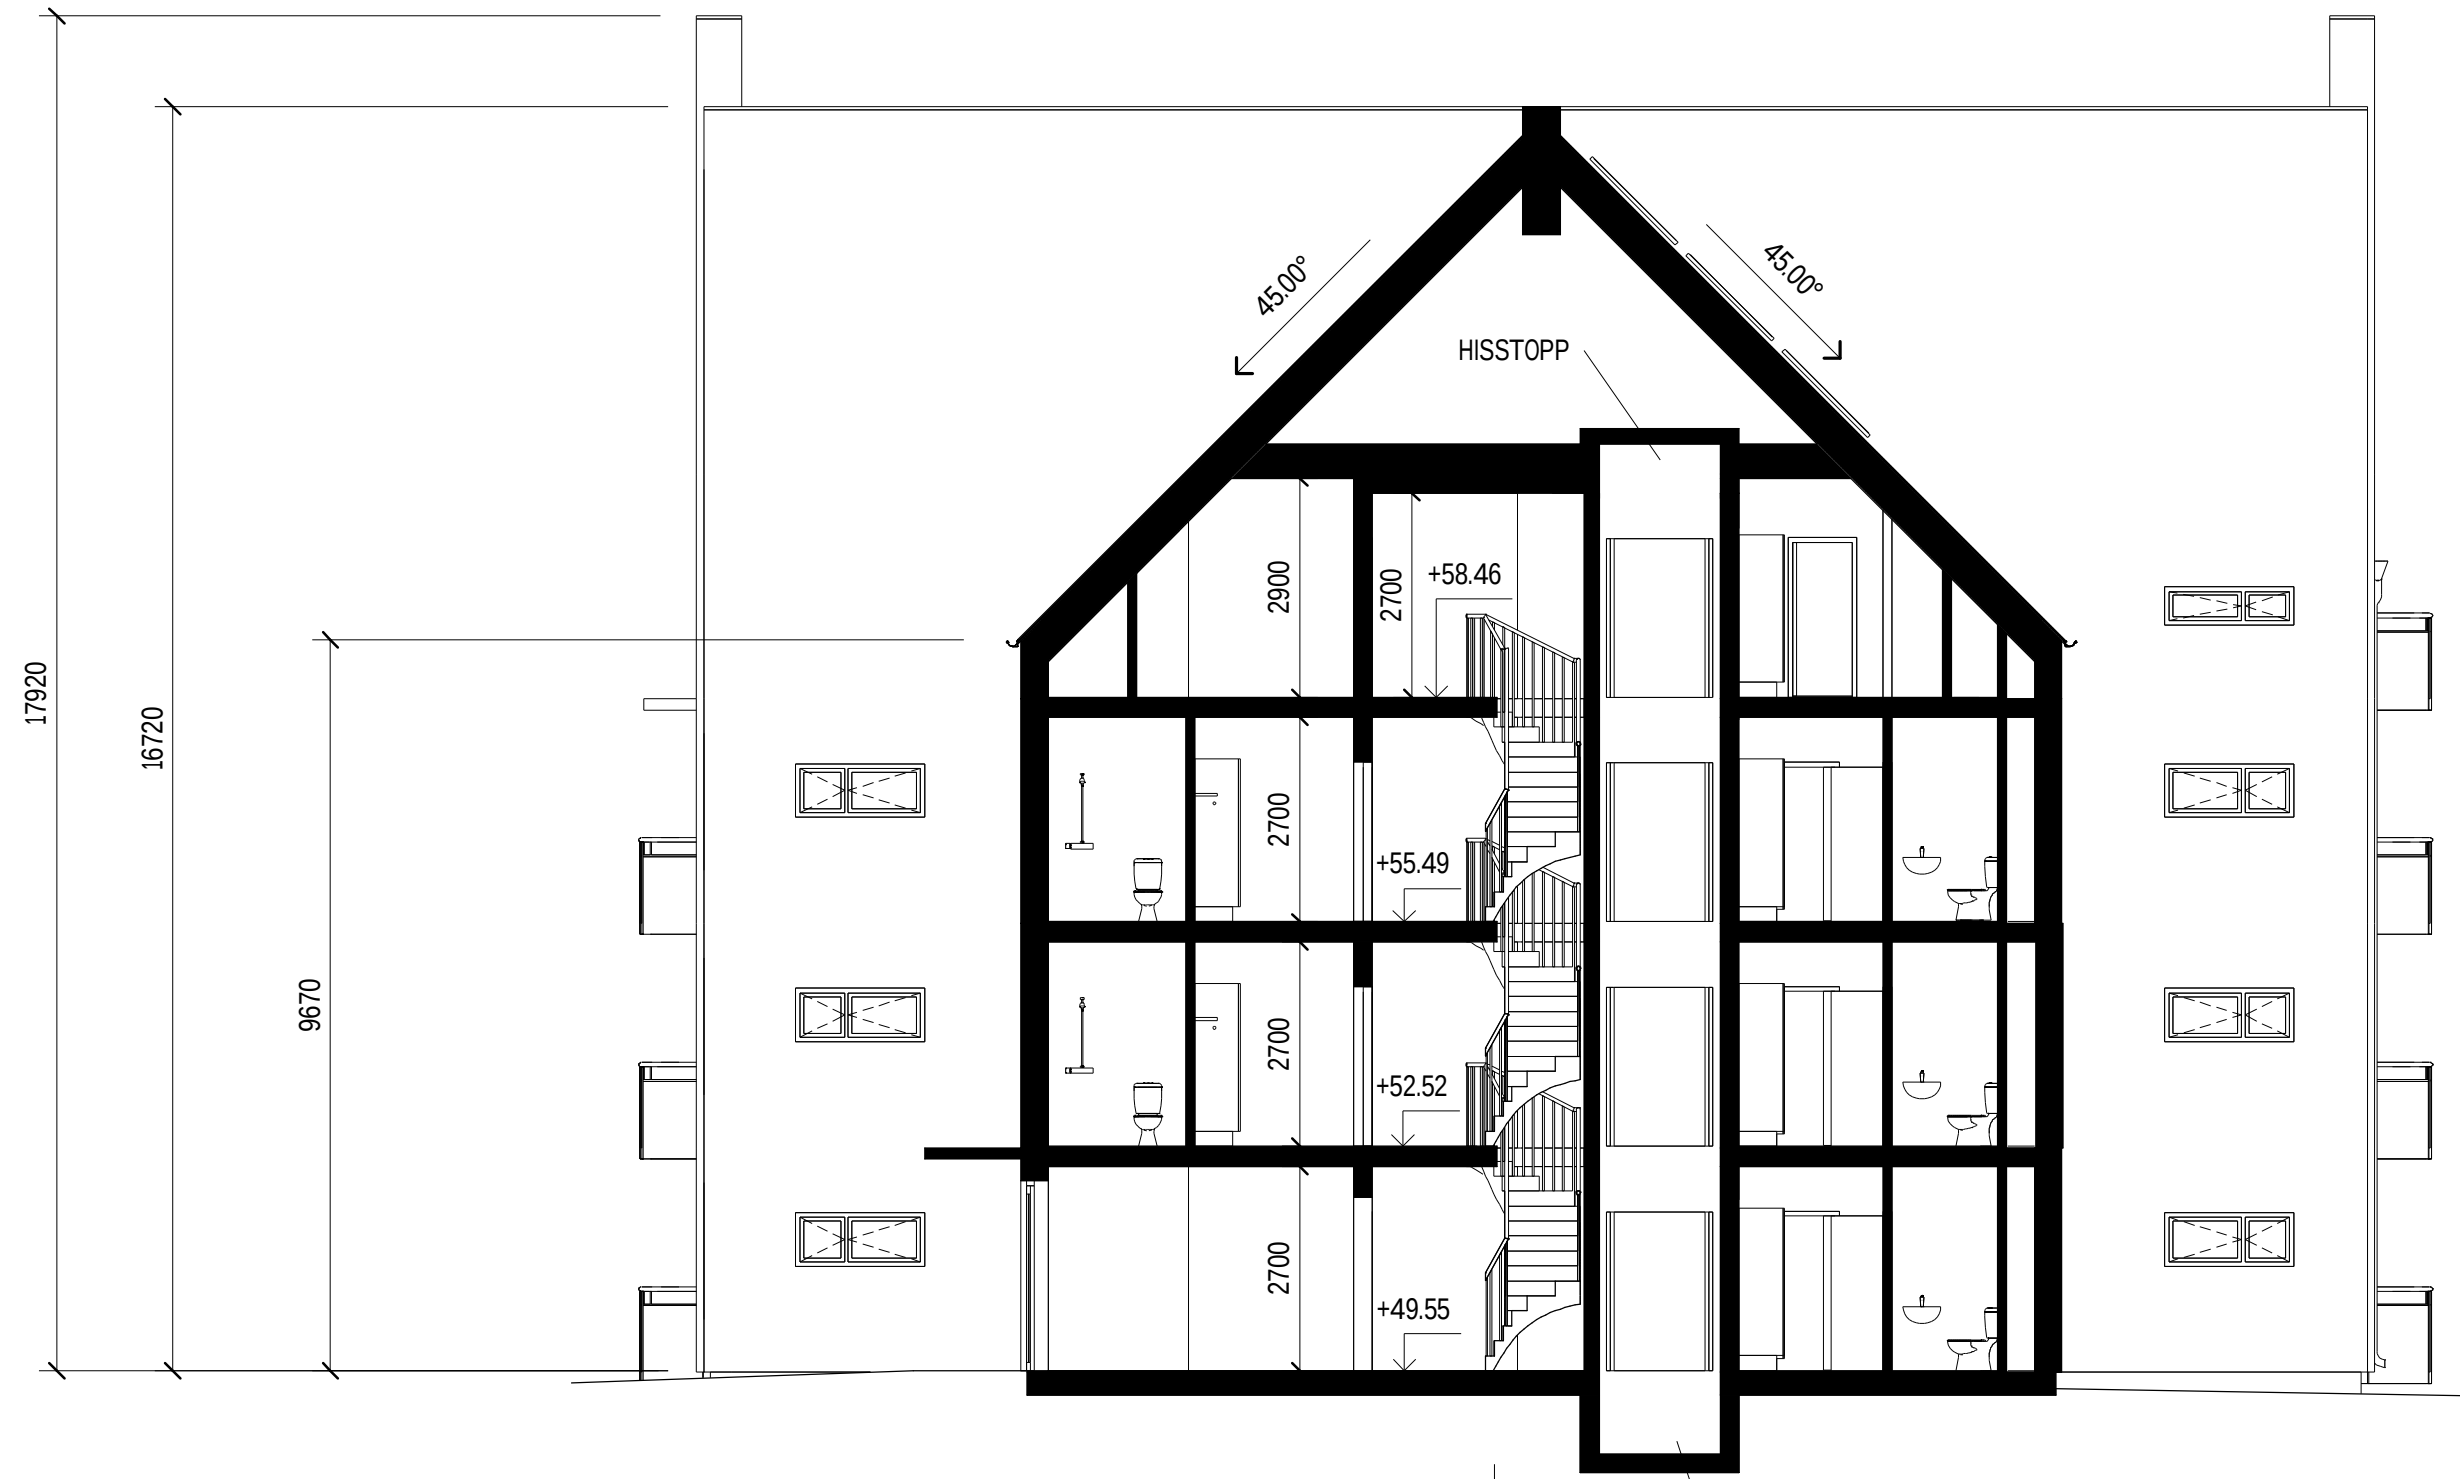

SEKTION A
SKALA 1 : 100



SEKTION B
A-40-2-201

SEKTION A
A-40-2-201

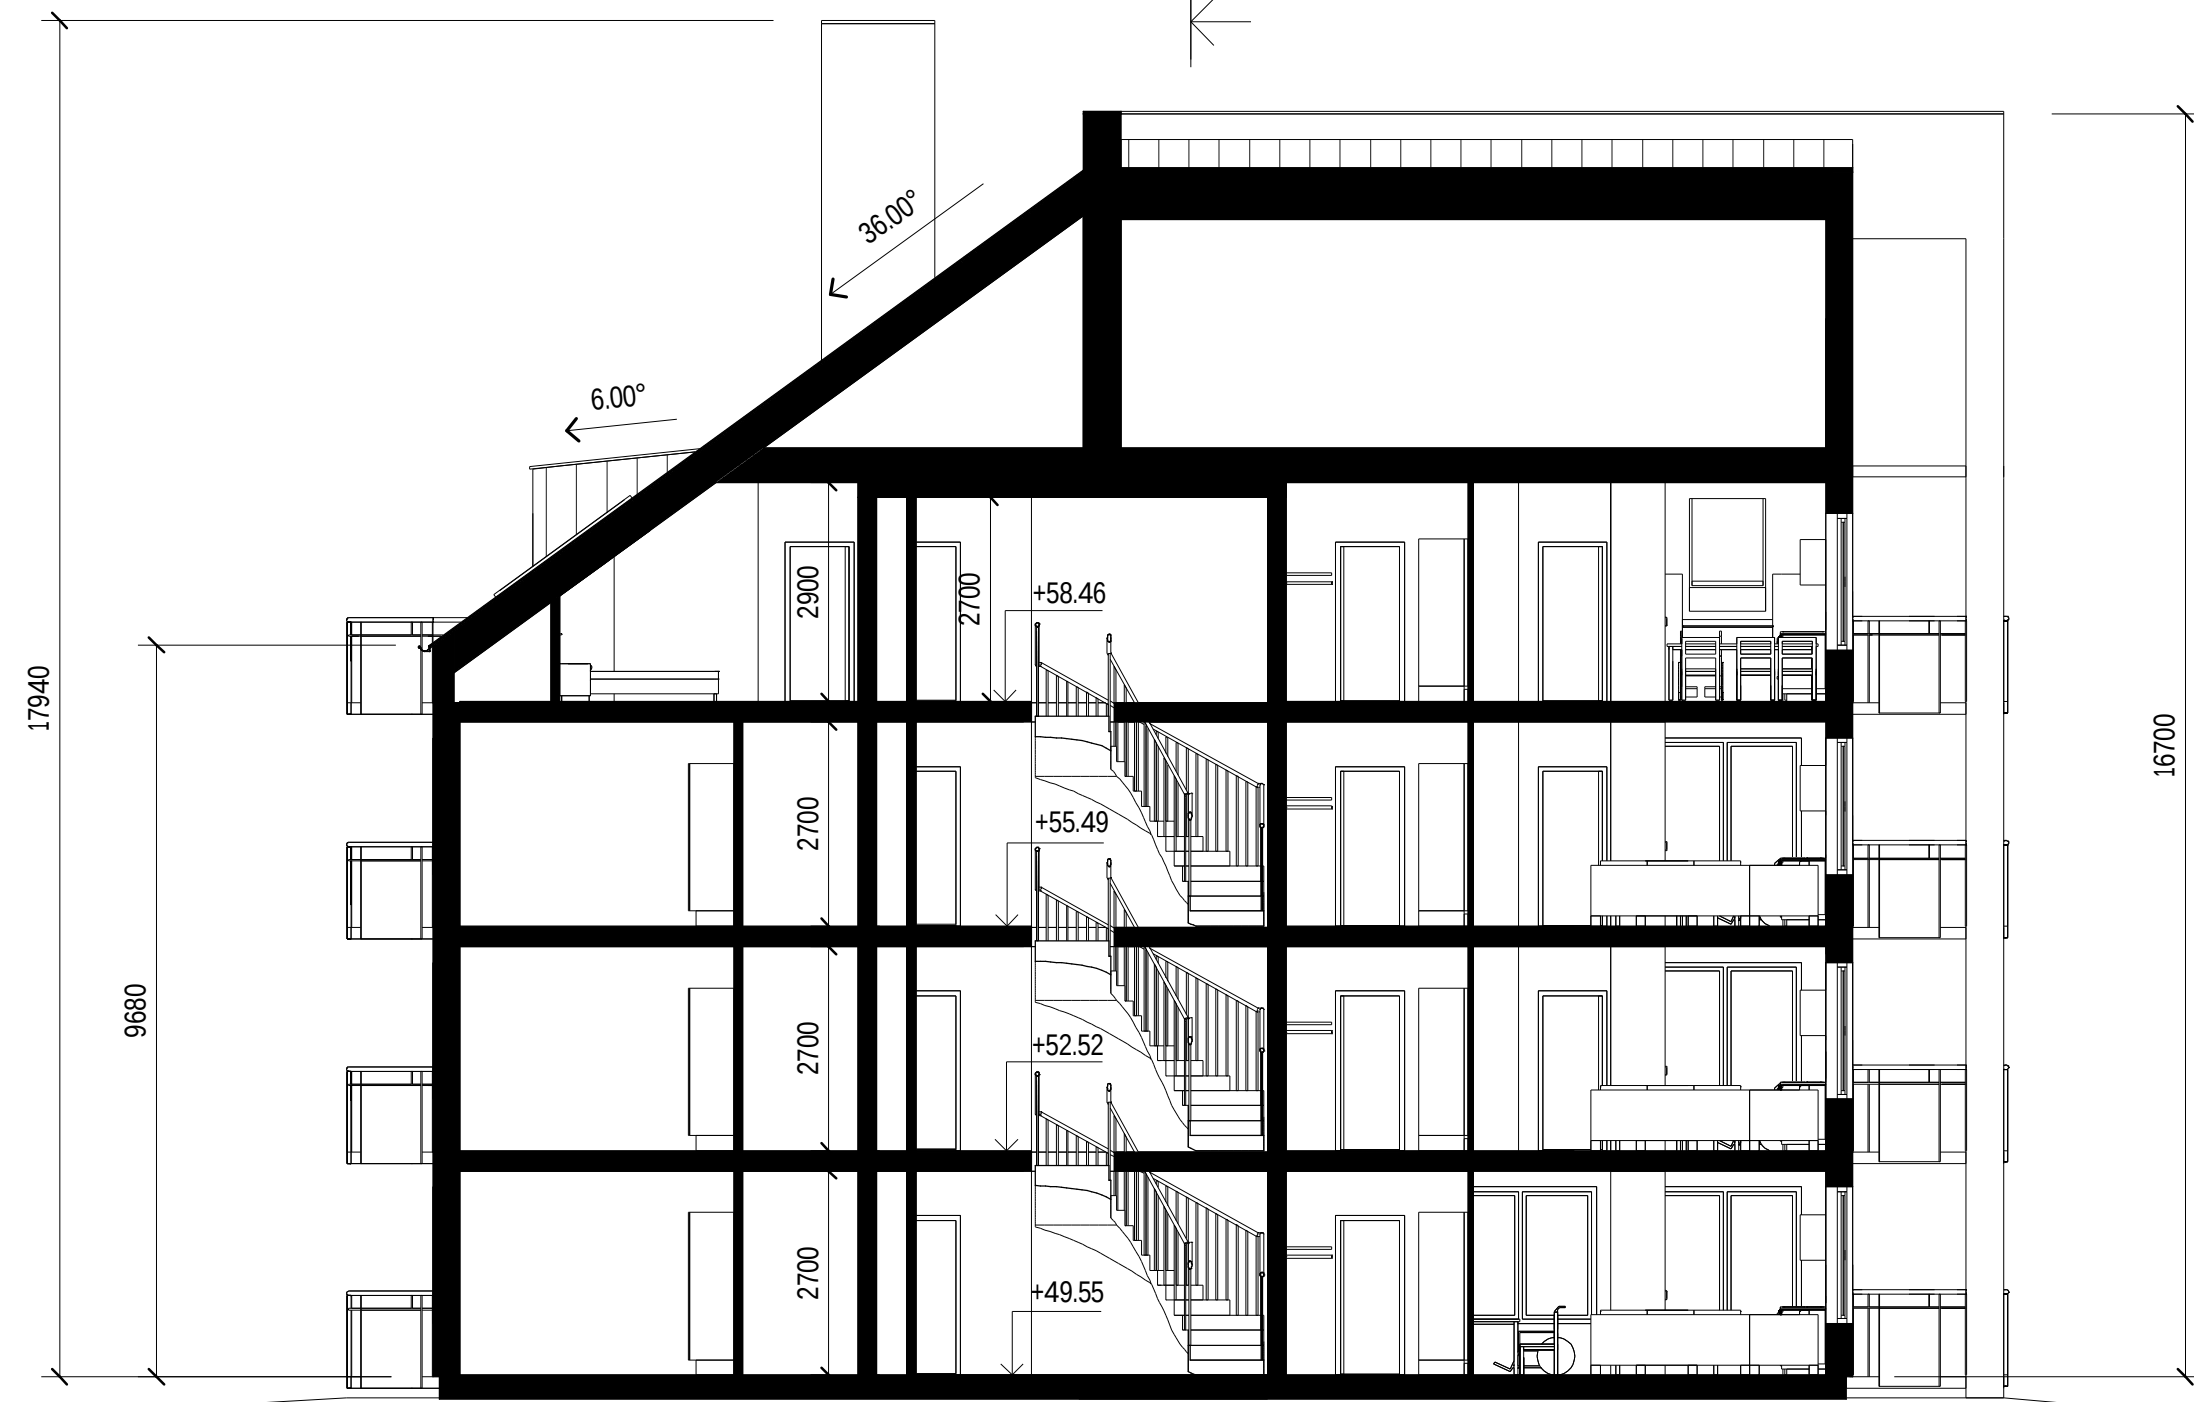

SEKTION B
SKALA 1 : 100






SEKTION A
A-40-2-201

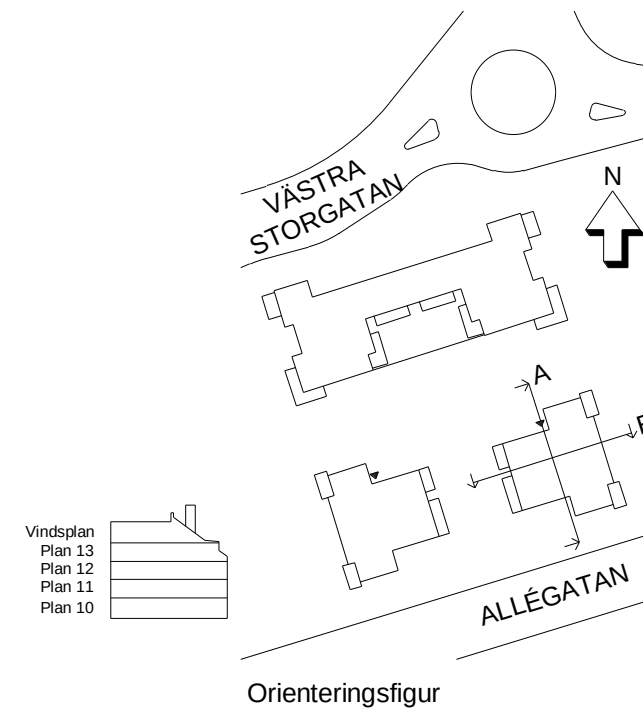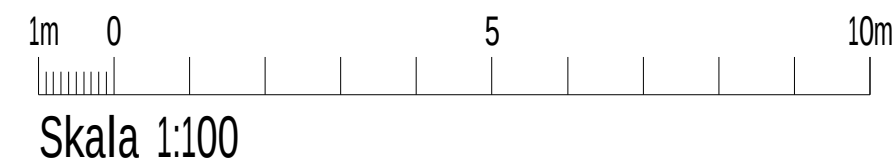

FÖRKLARINGAR

Alla mått anges i millimeter.
Plushöjder anges i meter.

BET	ÄNDRINGEN AVSER	DATUM	SIGN
BYGGLOVHANDLING			
Kv Berg, Lindallén Hallsberg			
clarus ARKITEKTER			
A	Clarus Arkitekter	019-17 54 70	
K			
E			
V			
W			
O			
UPPDRAG.NR	RITADKONSTR AV	UPPDRAGSLEDARE	
210606	DH	HB	
DATUM	ANSVARIG		
2022-06-23	HB		
NYBYGGNAD AV FLERBOSTADSHUS			
SEKTIONER			
SKALA	NUMMER	BET	
A1 1:100 A3 1:200	A-40-2-201		

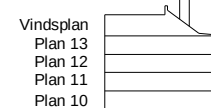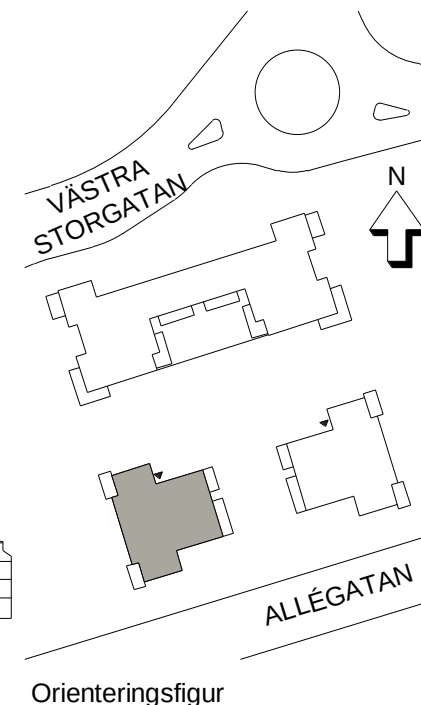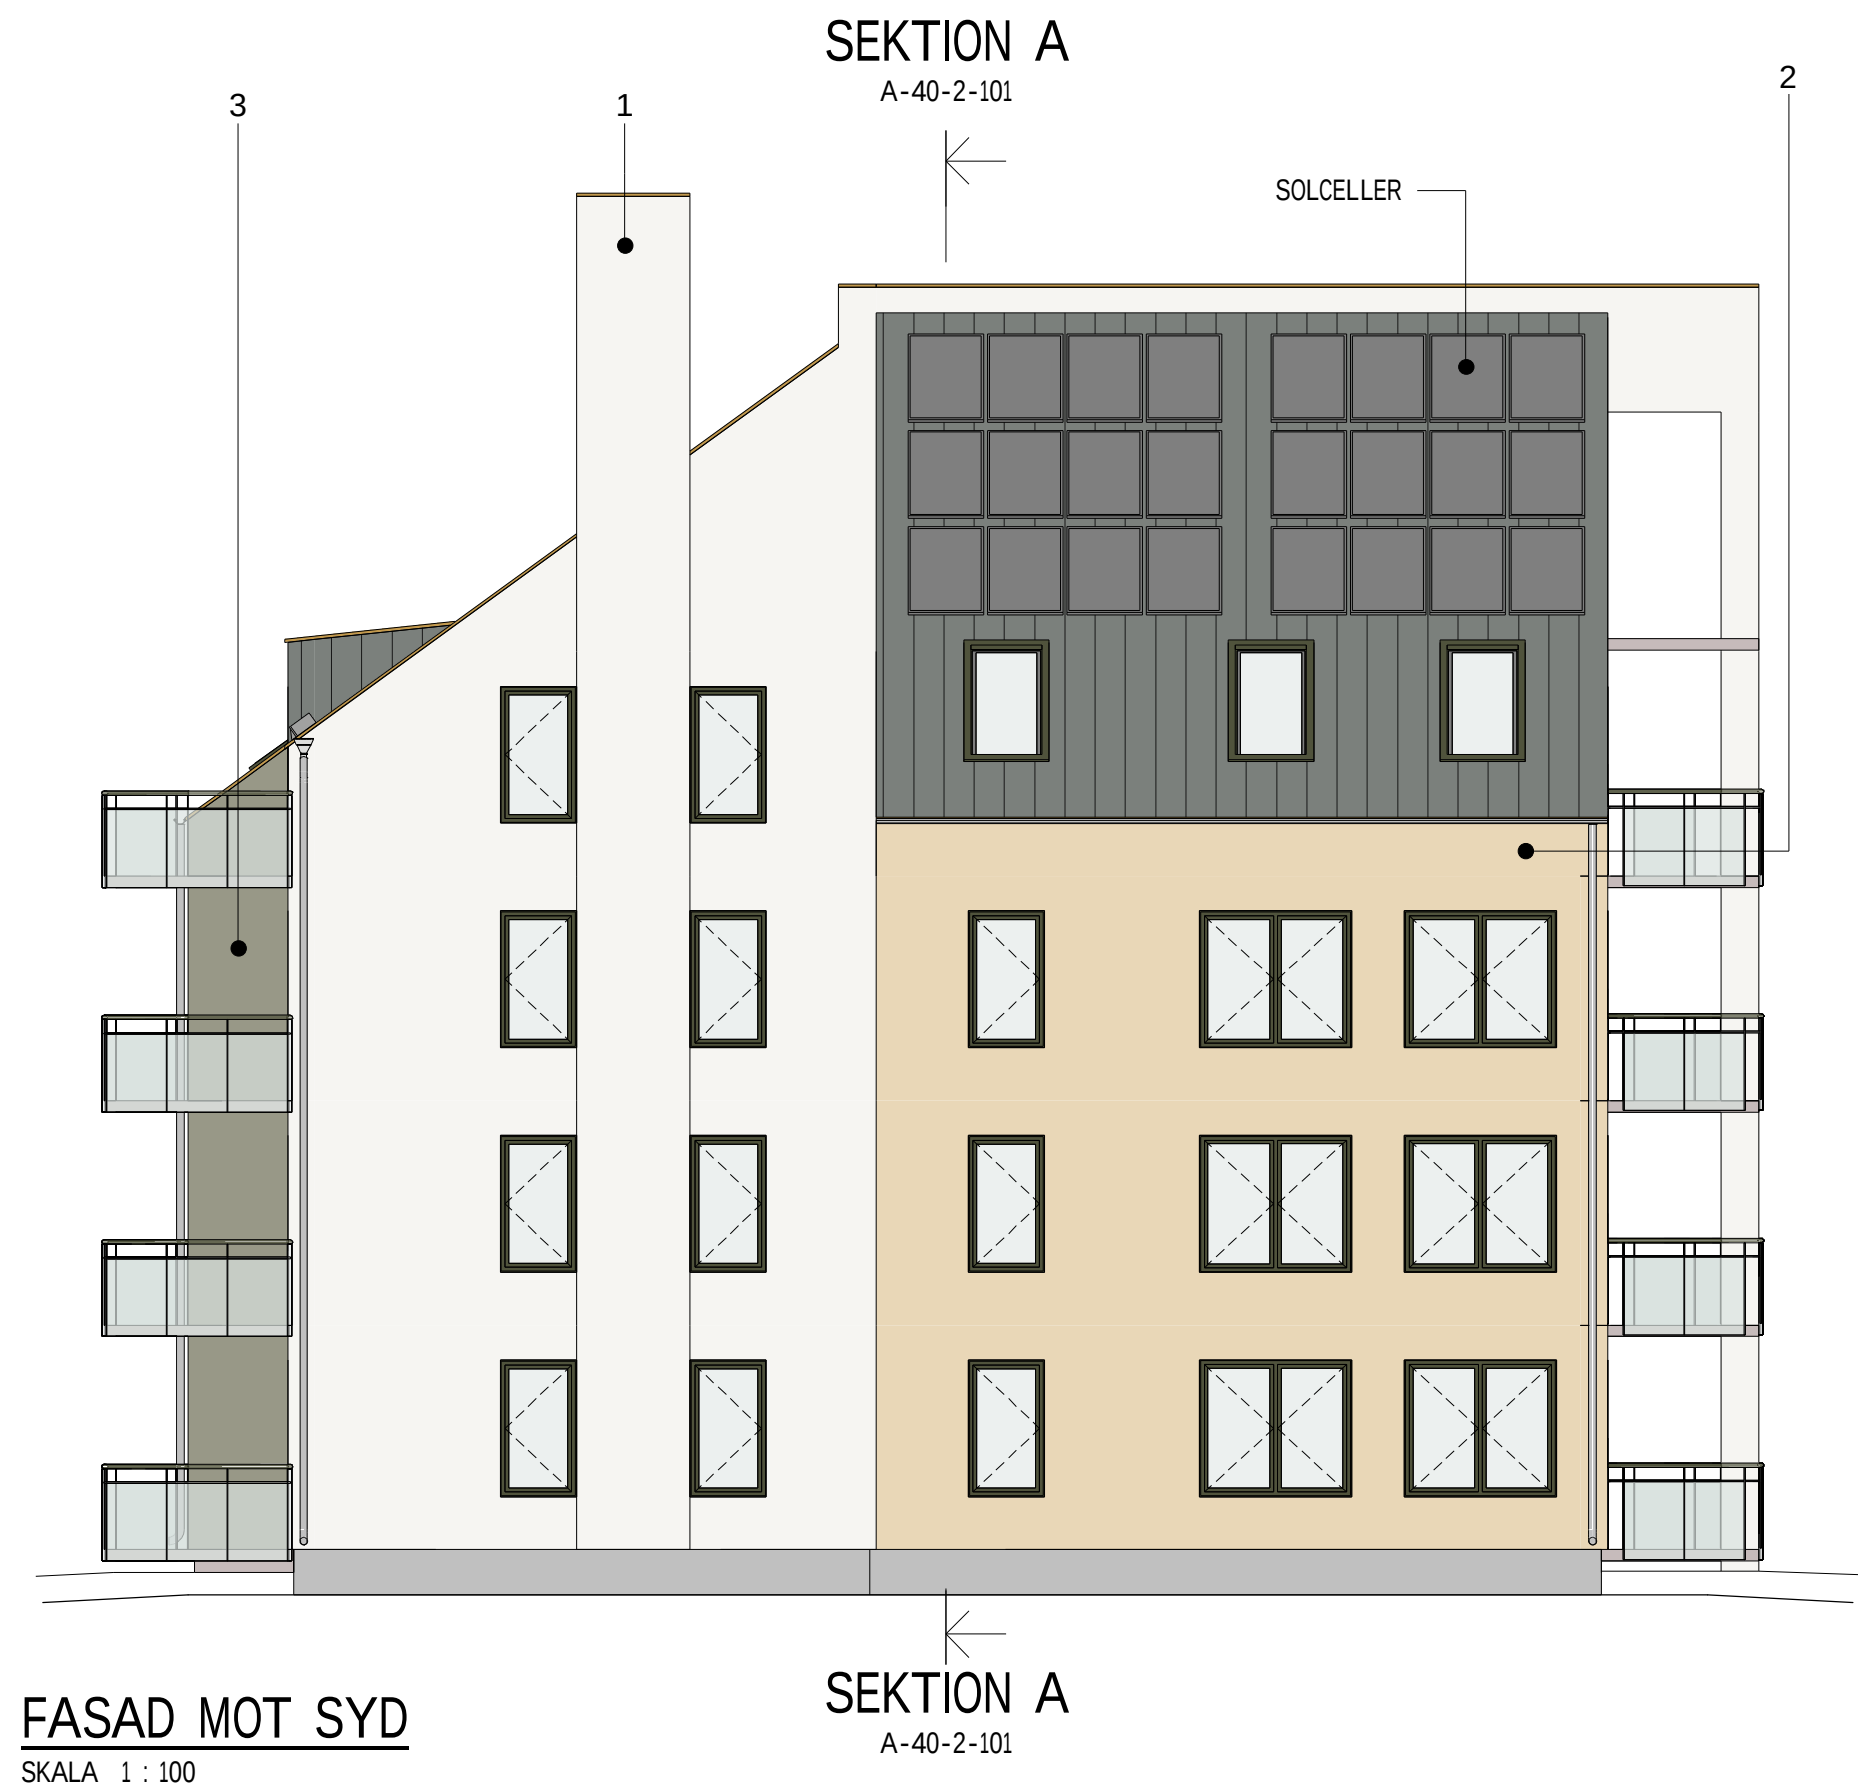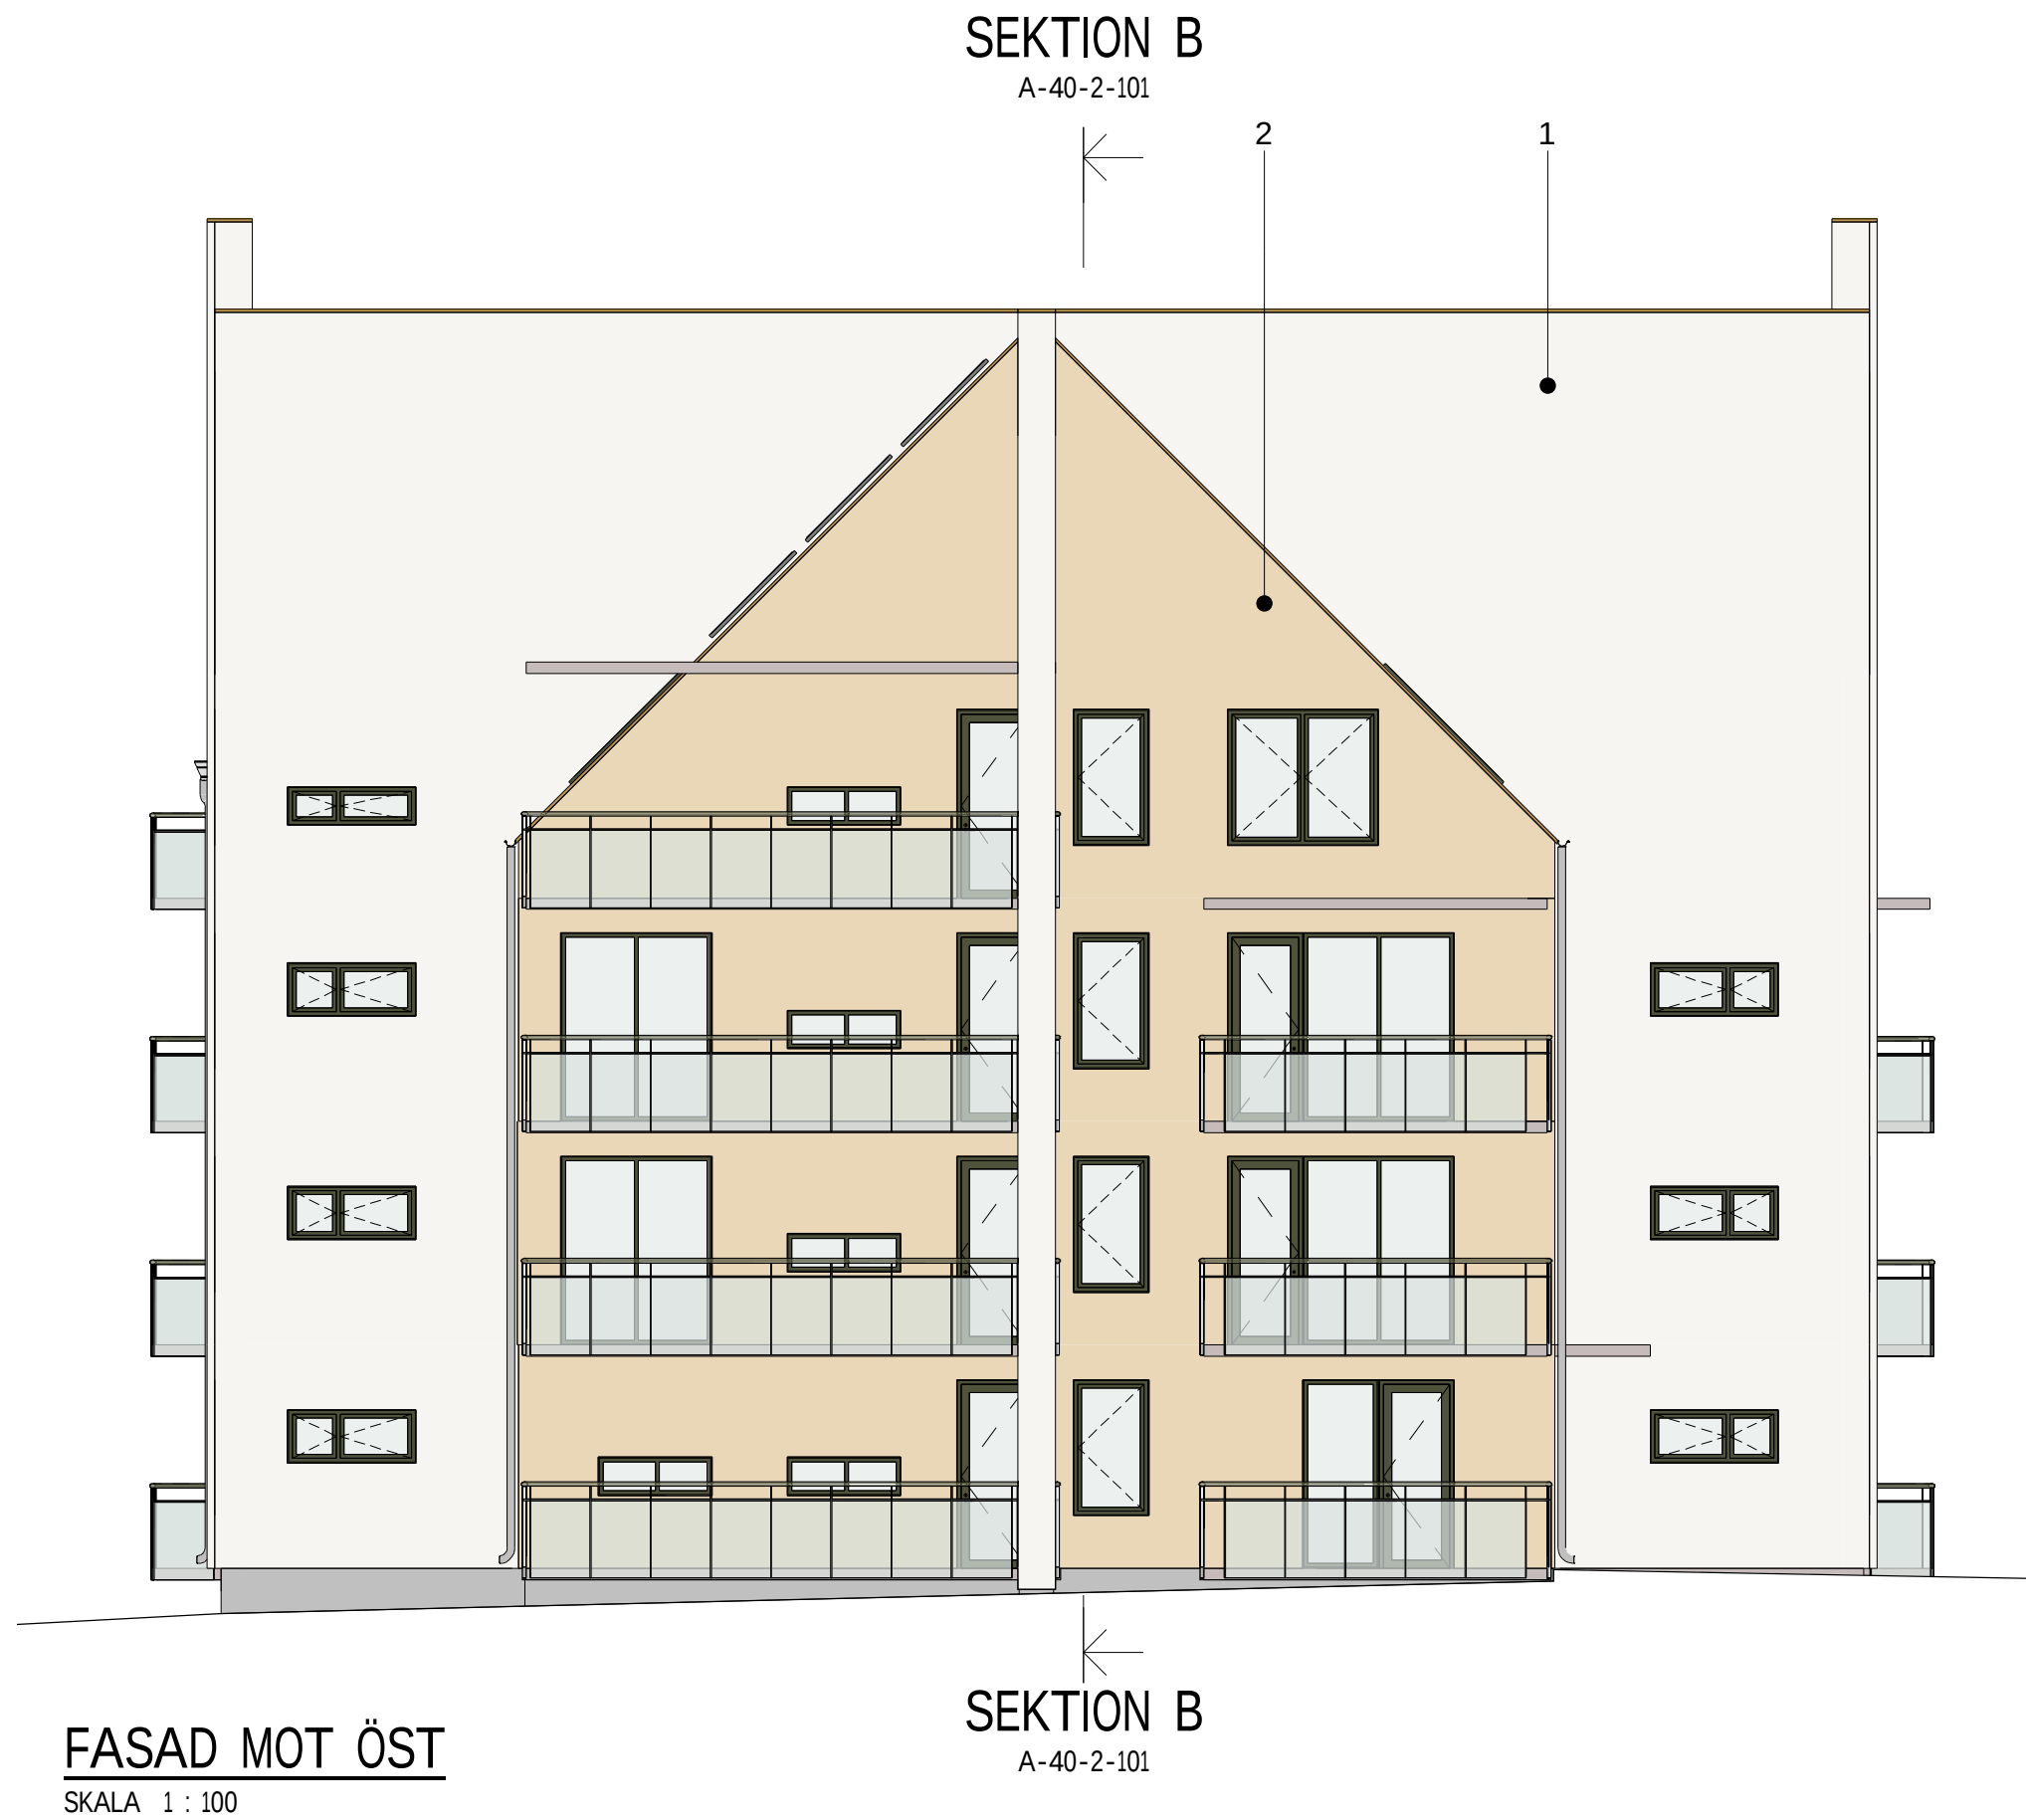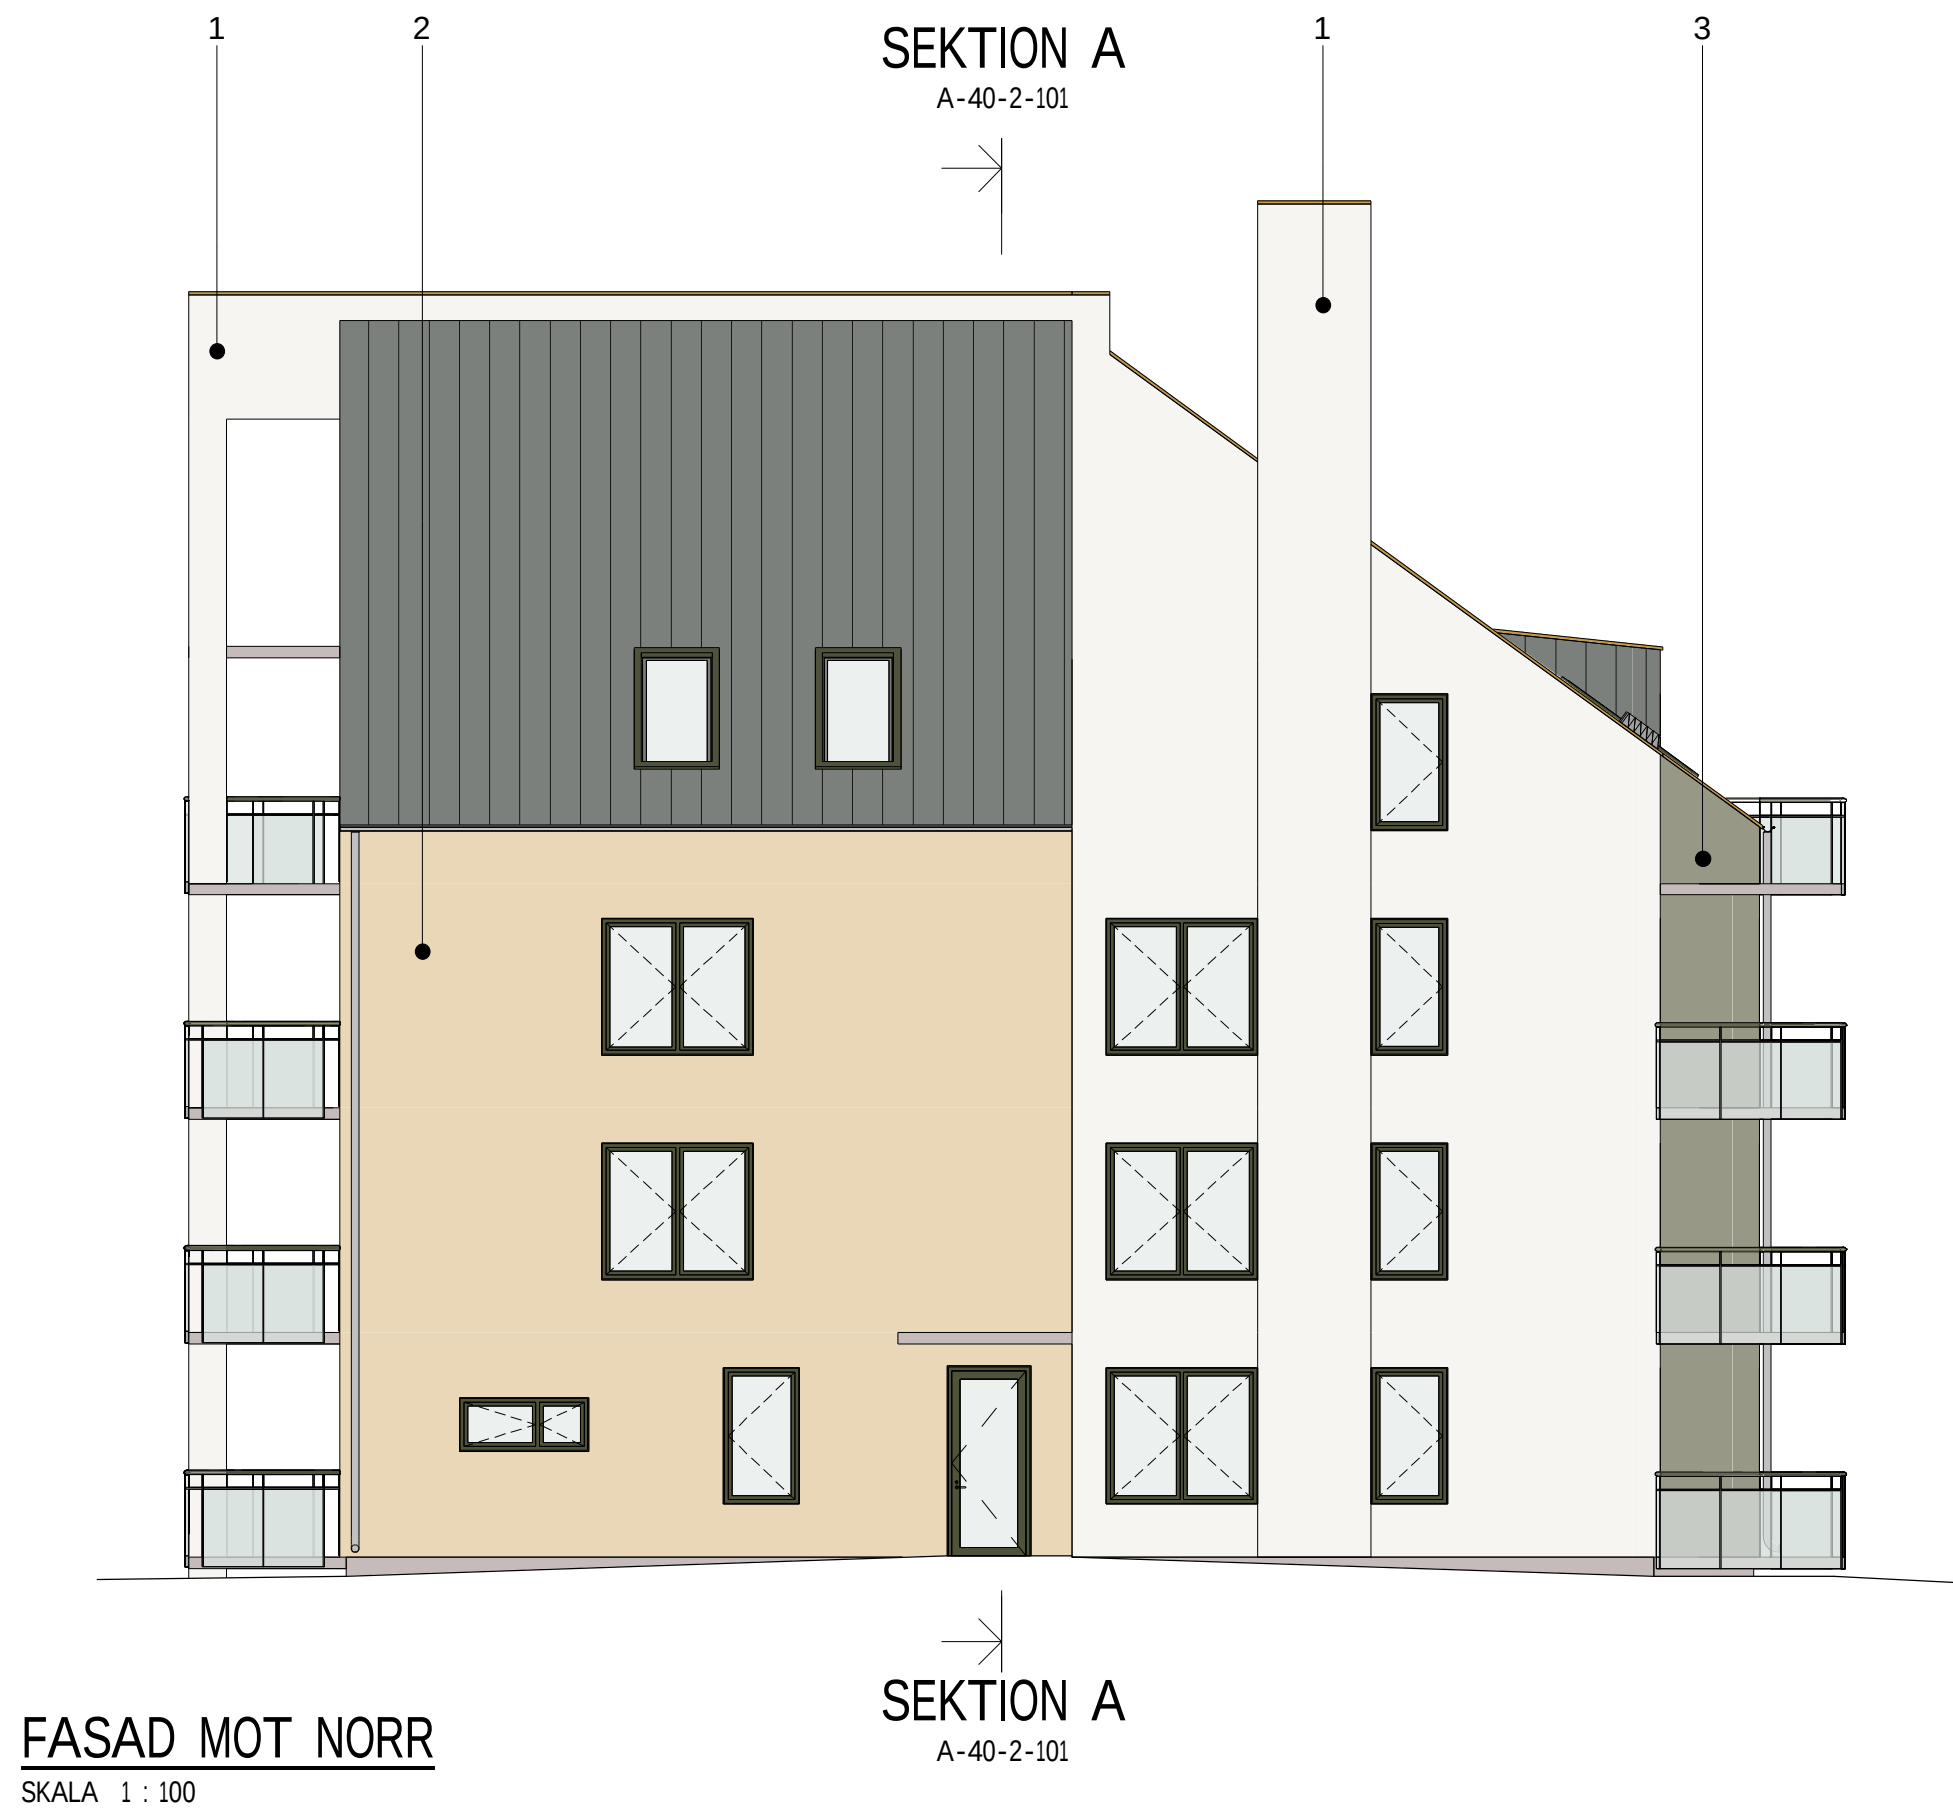

FÖRKLARINGAR

SOCKEL

Sockel av betong/grå.

PUTSFASAD

1. Puts, kulör: Weber 33001
ca NCS S 0602-Y20R (Vit)
2. Puts, kulör: Weber 33004
ca NCS S 0805-Y20R (Beige)
3. Puts, kulör: Weber 33090
ca NCS S 4005-G80Y (Grön)

FÖNSTER, DÖRRAR OCH PARTIER

Samliga fönster, dörrar och partier
i kulör RAL 6003, ca NCS S 6020-G30Y (Skogsgrön).


PLÅT I FASAD

Fönsterbleck och avtäckning av fönsterdrev
i kulör RAL 6003 ca NCS S 6020-G30Y (Skogsgrön).

BALKONGRÄCKEN


Balkongräcken i glas och aluminium
i kulör RAL 6003 ca NCS S 6020-G30Y (Skogsgrön).

BET	ÄNDRINGEN AVSER	DATUM	SIGN
BYGGLOVHANDLING			
Kv Berg, Lindallén Hallsberg			
clarus ARKITEKTER			
A	Clarus Arkitekter	019-17 54 70	
K			
E			
V			
W			
O			
UPPDRAG.NR	RITADKONSTR AV	UPPDRAGSLEDARE	
210606	DH	HB	
DATUM	ANSVARIG		
2022-06-23	HB		
NYBYGGNAD AV FLERBOSTADSHUS			
FASADER			
SKALA	NUMMER	BET	
A1 1:100 A3 1:200	A-40-3-101		

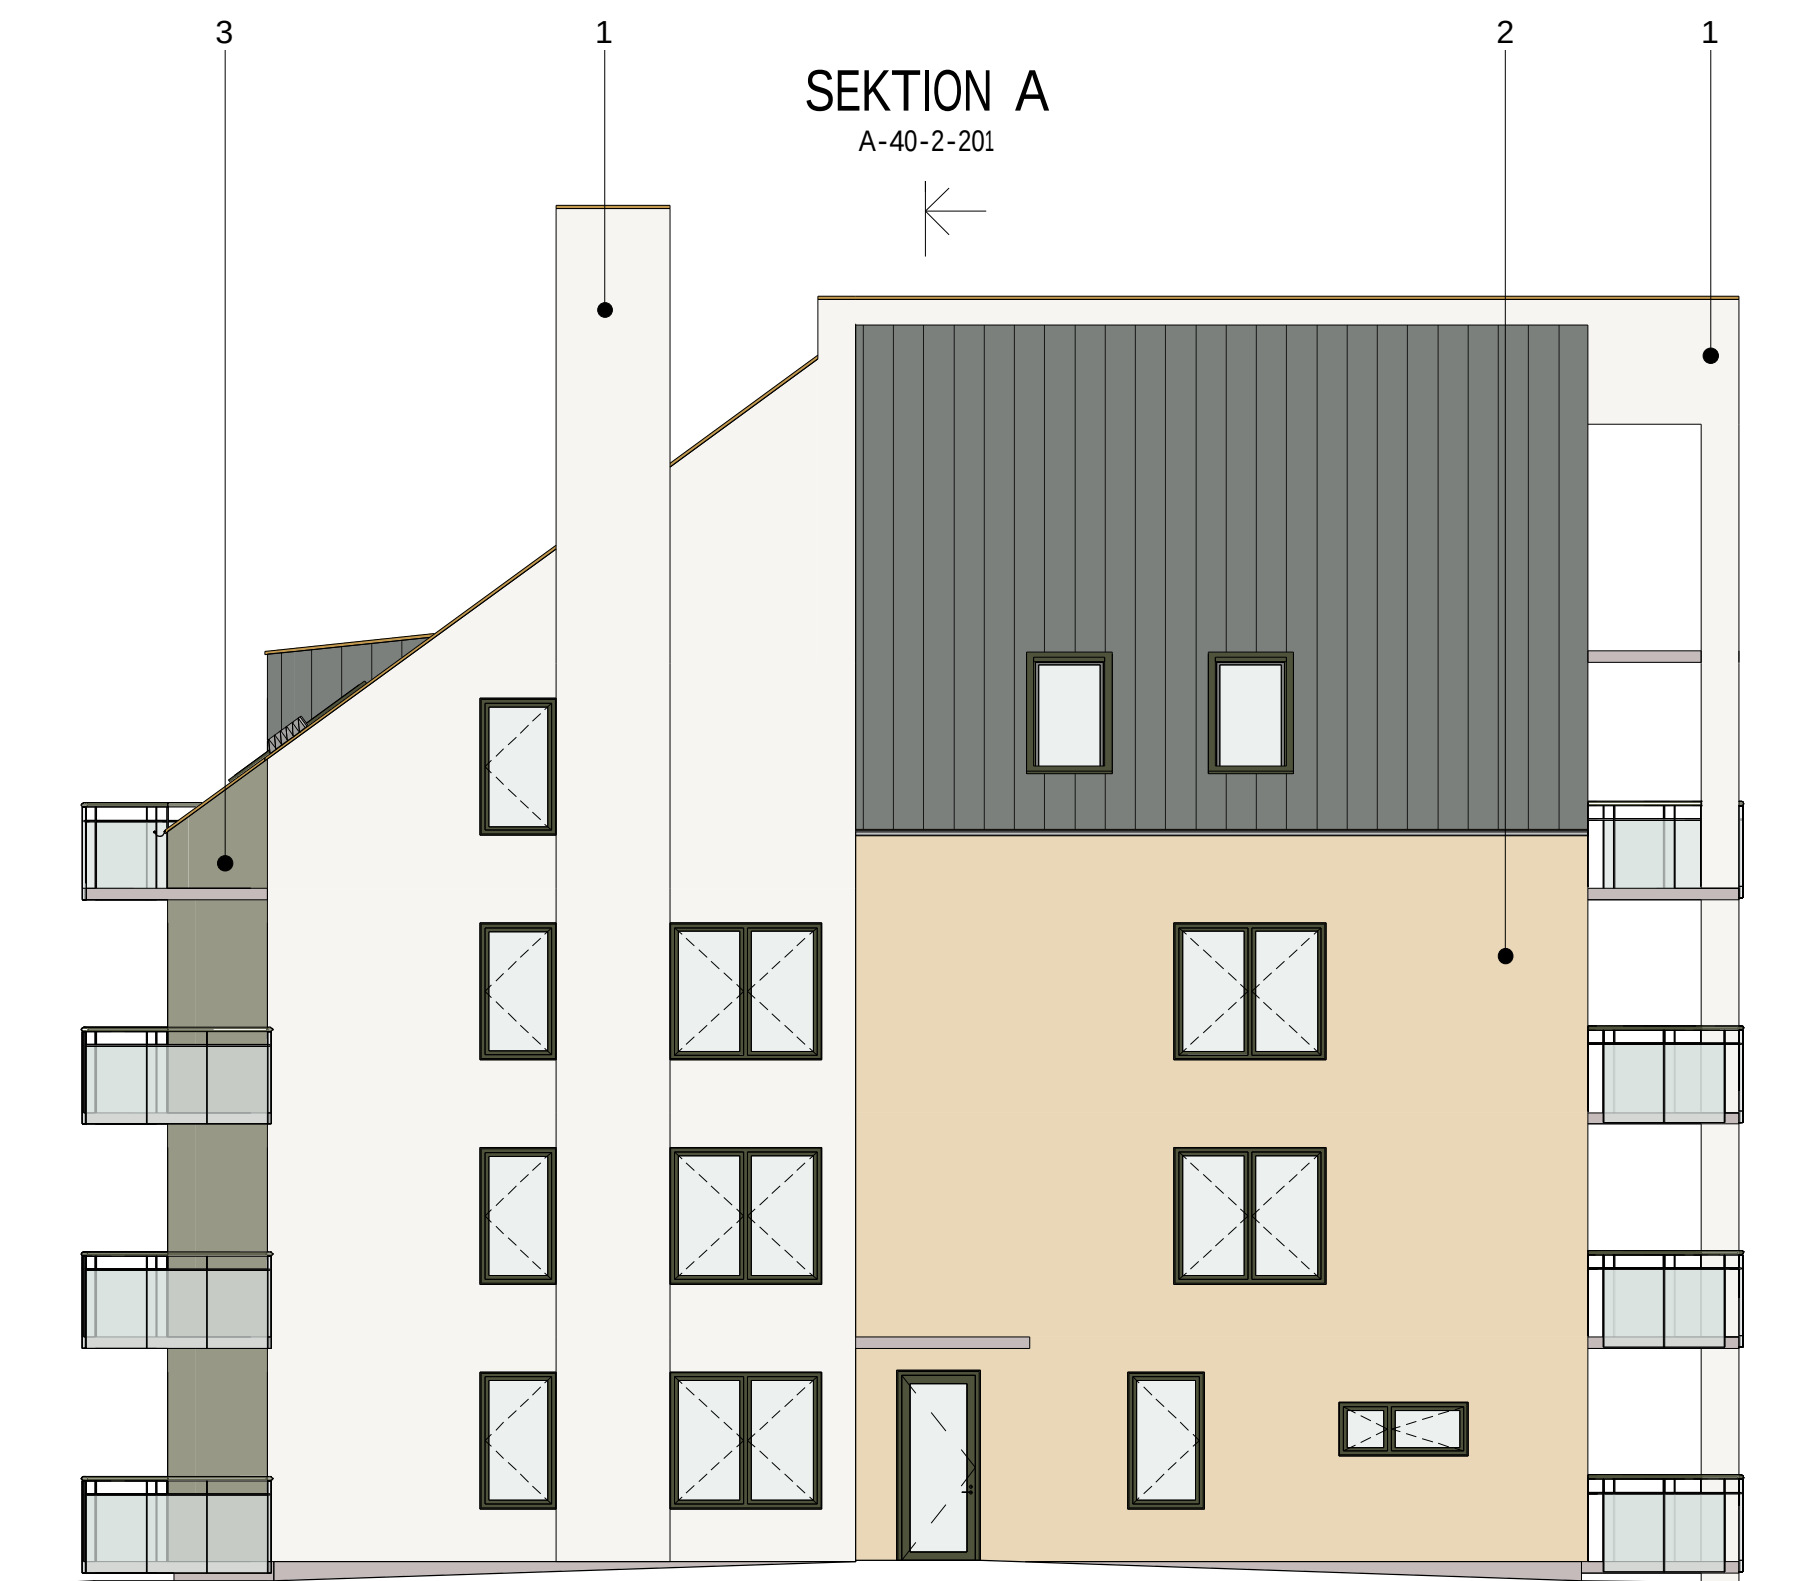

FASAD MOT NORR
SKALA 1 : 100

SEKTION A
A-40-2-201

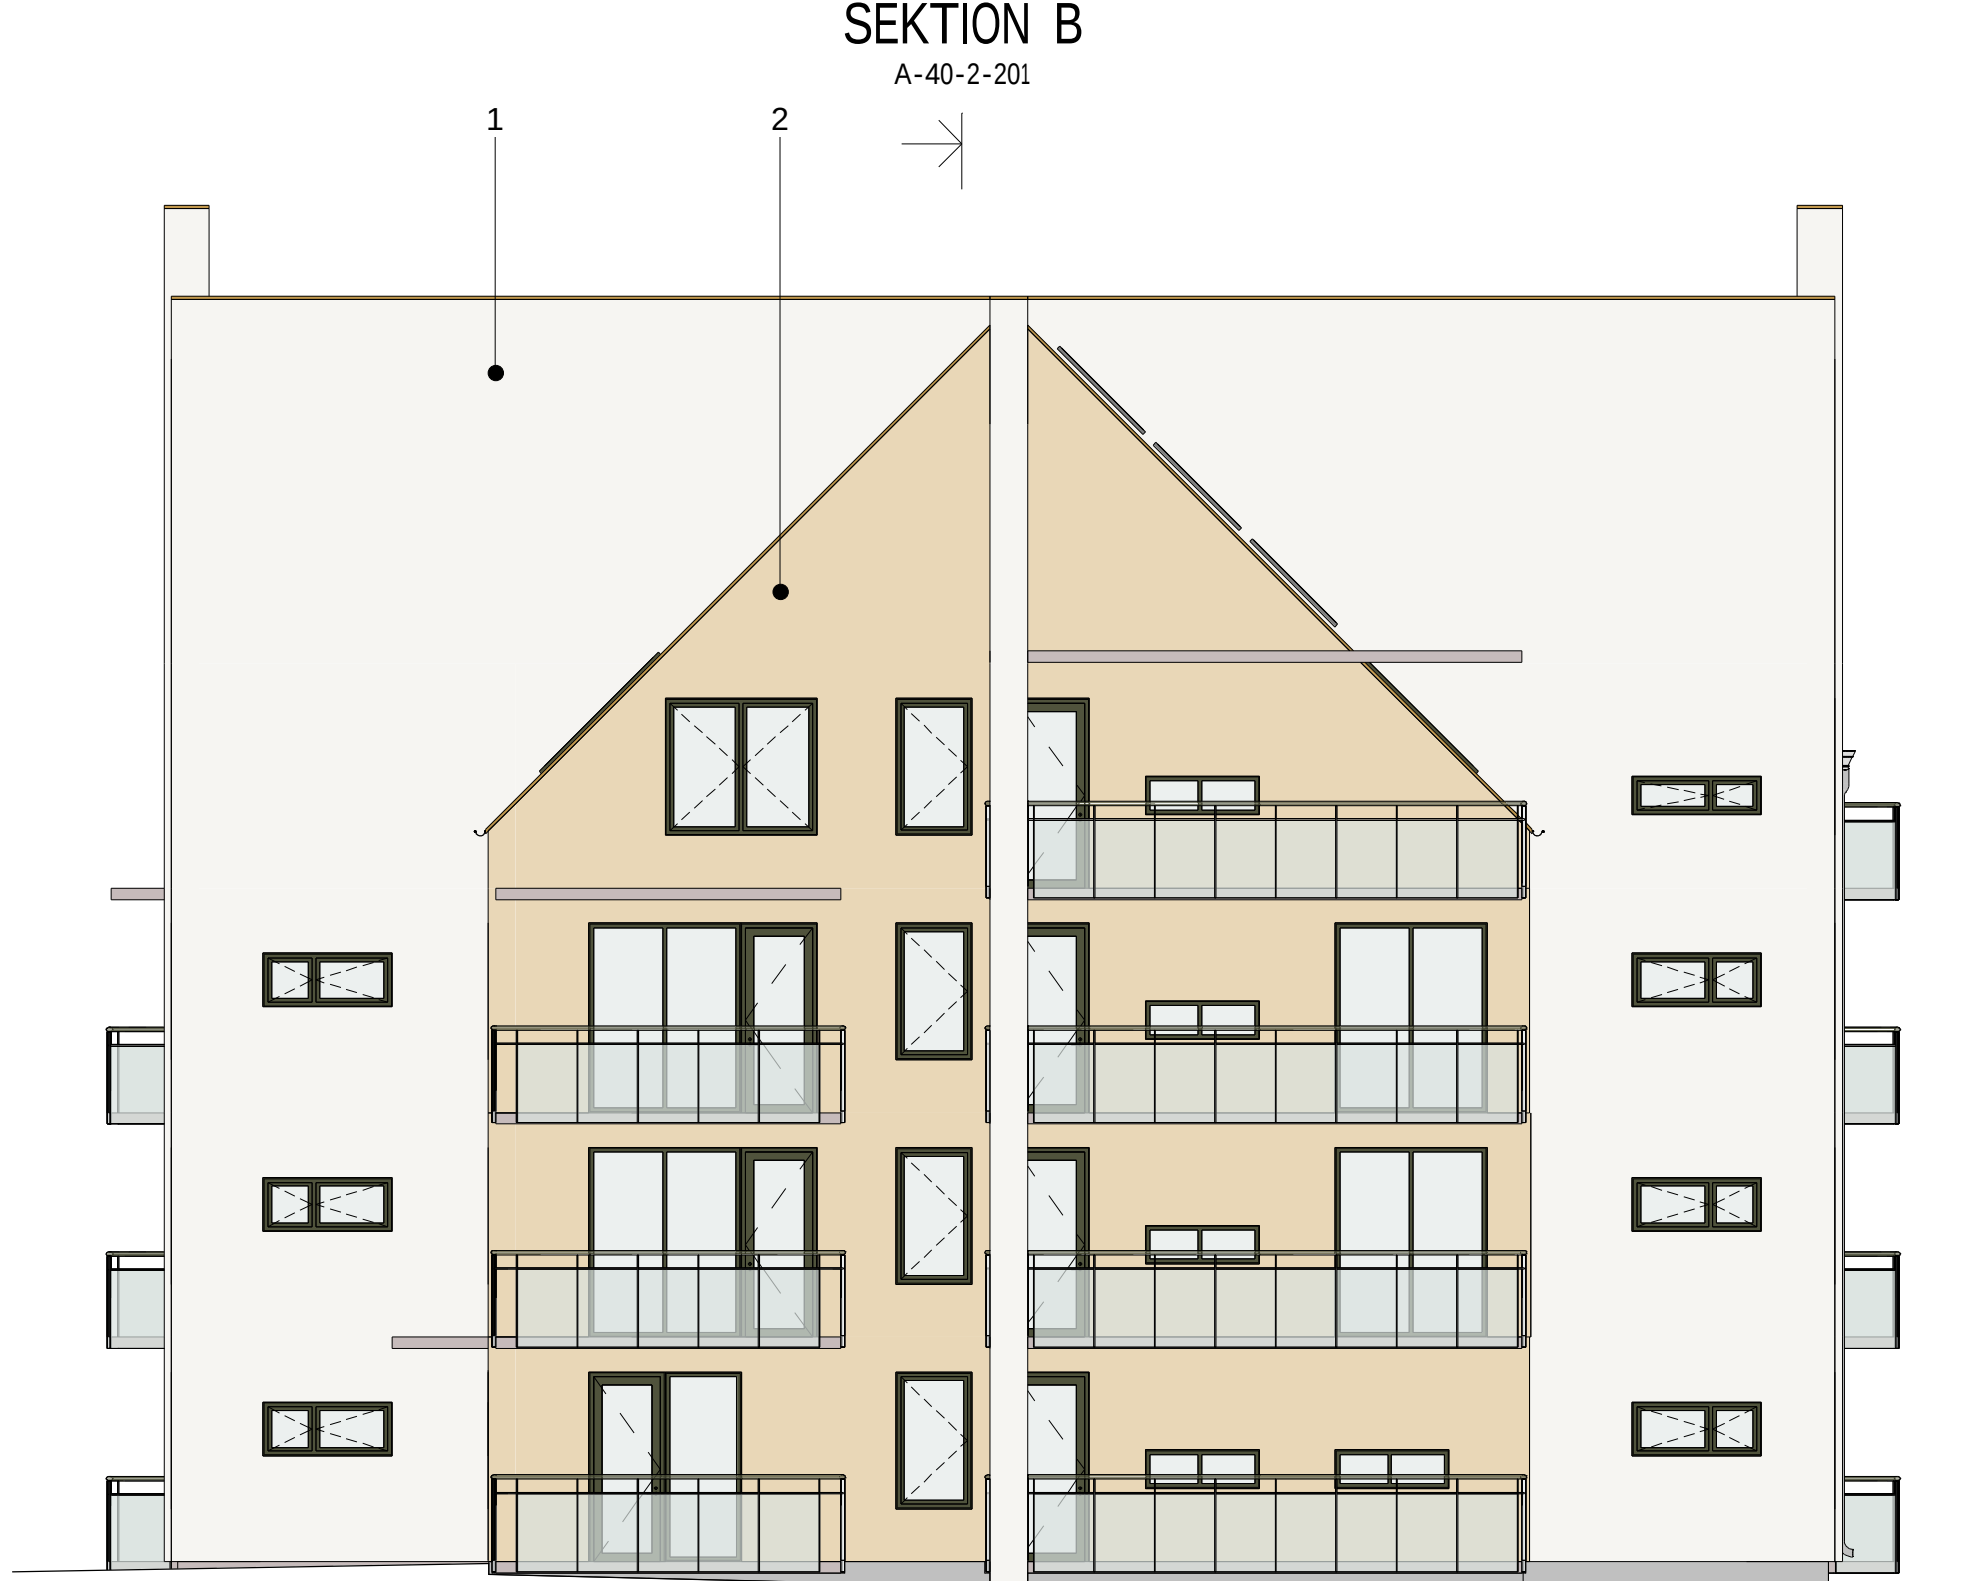

FASAD MOT ÖST
SKALA 1 : 100

SEKTION B
A-40-2-201






FASAD MOT SYD
SKALA 1 : 100

SEKTION A
A-40-2-201



FASAD MOT VÄST
SKALA 1 : 100

SEKTION B
A-40-2-201

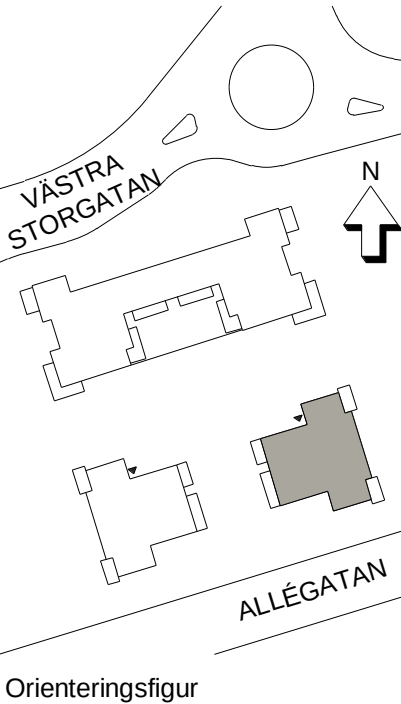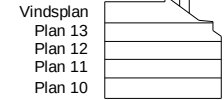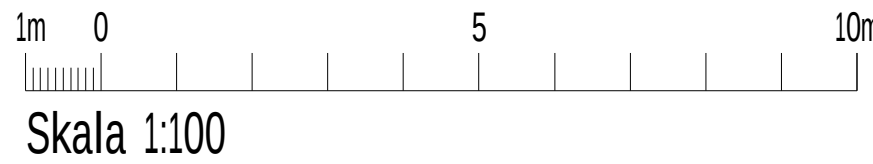

FÖRKLARINGAR

SOCKEL

Sockel av betong/grå.

PUTSFASAD

1. Puts, kulör: Weber 33001
ca NCS S 0602-Y20R (Vit)
2. Puts, kulör: Weber 33004
ca NCS S 0805-Y20R (Beige)
3. Puts, kulör: Weber 33090
ca NCS S 4005-G80Y (Grön)

FÖNSTER, DÖRRAR OCH PARTIER

Samliga fönster, dörrar och partier
i kulör RAL 6003, ca NCS S 6020-G30Y (Skogsgrön).

PLÅT I FASAD

Fönsterbleck och avtäckning av fönsterdrev
i kulör RAL 6003 ca NCS S 6020-G30Y (Skogsgrön).

BALKONGRÄCKEN

Balkongräcken i glas och aluminium
i kulör RAL 6003 ca NCS S 6020-G30Y (Skogsgrön).

BET	ÄNDRINGEN AVSER	DATUM	SIGN
BYGGLOVHANDLING			
Kv Berg, Lindallén Hallsberg			
clarus ARKITEKTER			
A	Clarus Arkitekter	019-17 54 70	
K			
E			
V			
W			
O			
UPPDRAG NR 210606	RITADKONSTR AV DH	UPPDRAGSLEDARE HB	
DATUM 2022-06-23	ANSVARIG HB		
NYBYGGNAD AV FLERBOSTADSHUS			
FASADER			
SKALA A1 1:100 A3 1:200	NUMMER A-40-3-201	BET	

FÖRKLARINGAR

TAKTÄCKNING




Taktäckning av bandtäckt plåt i kulör RAL 7043.

TAKAVVATTNING




Hänggrännor och stuprör i kulör RAL 9006

ÖVRIGT

Krönplåt taknock i kulör RAL 7043.

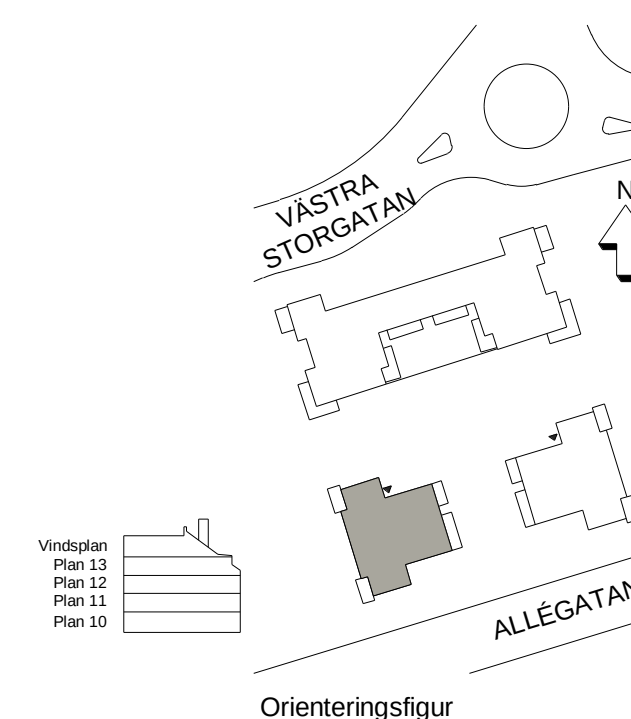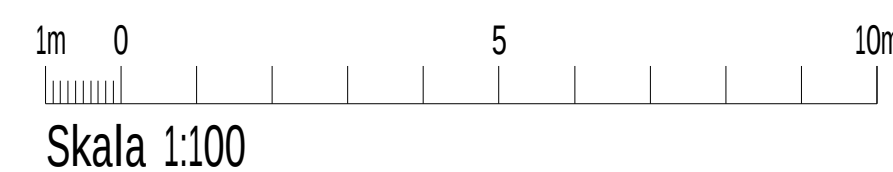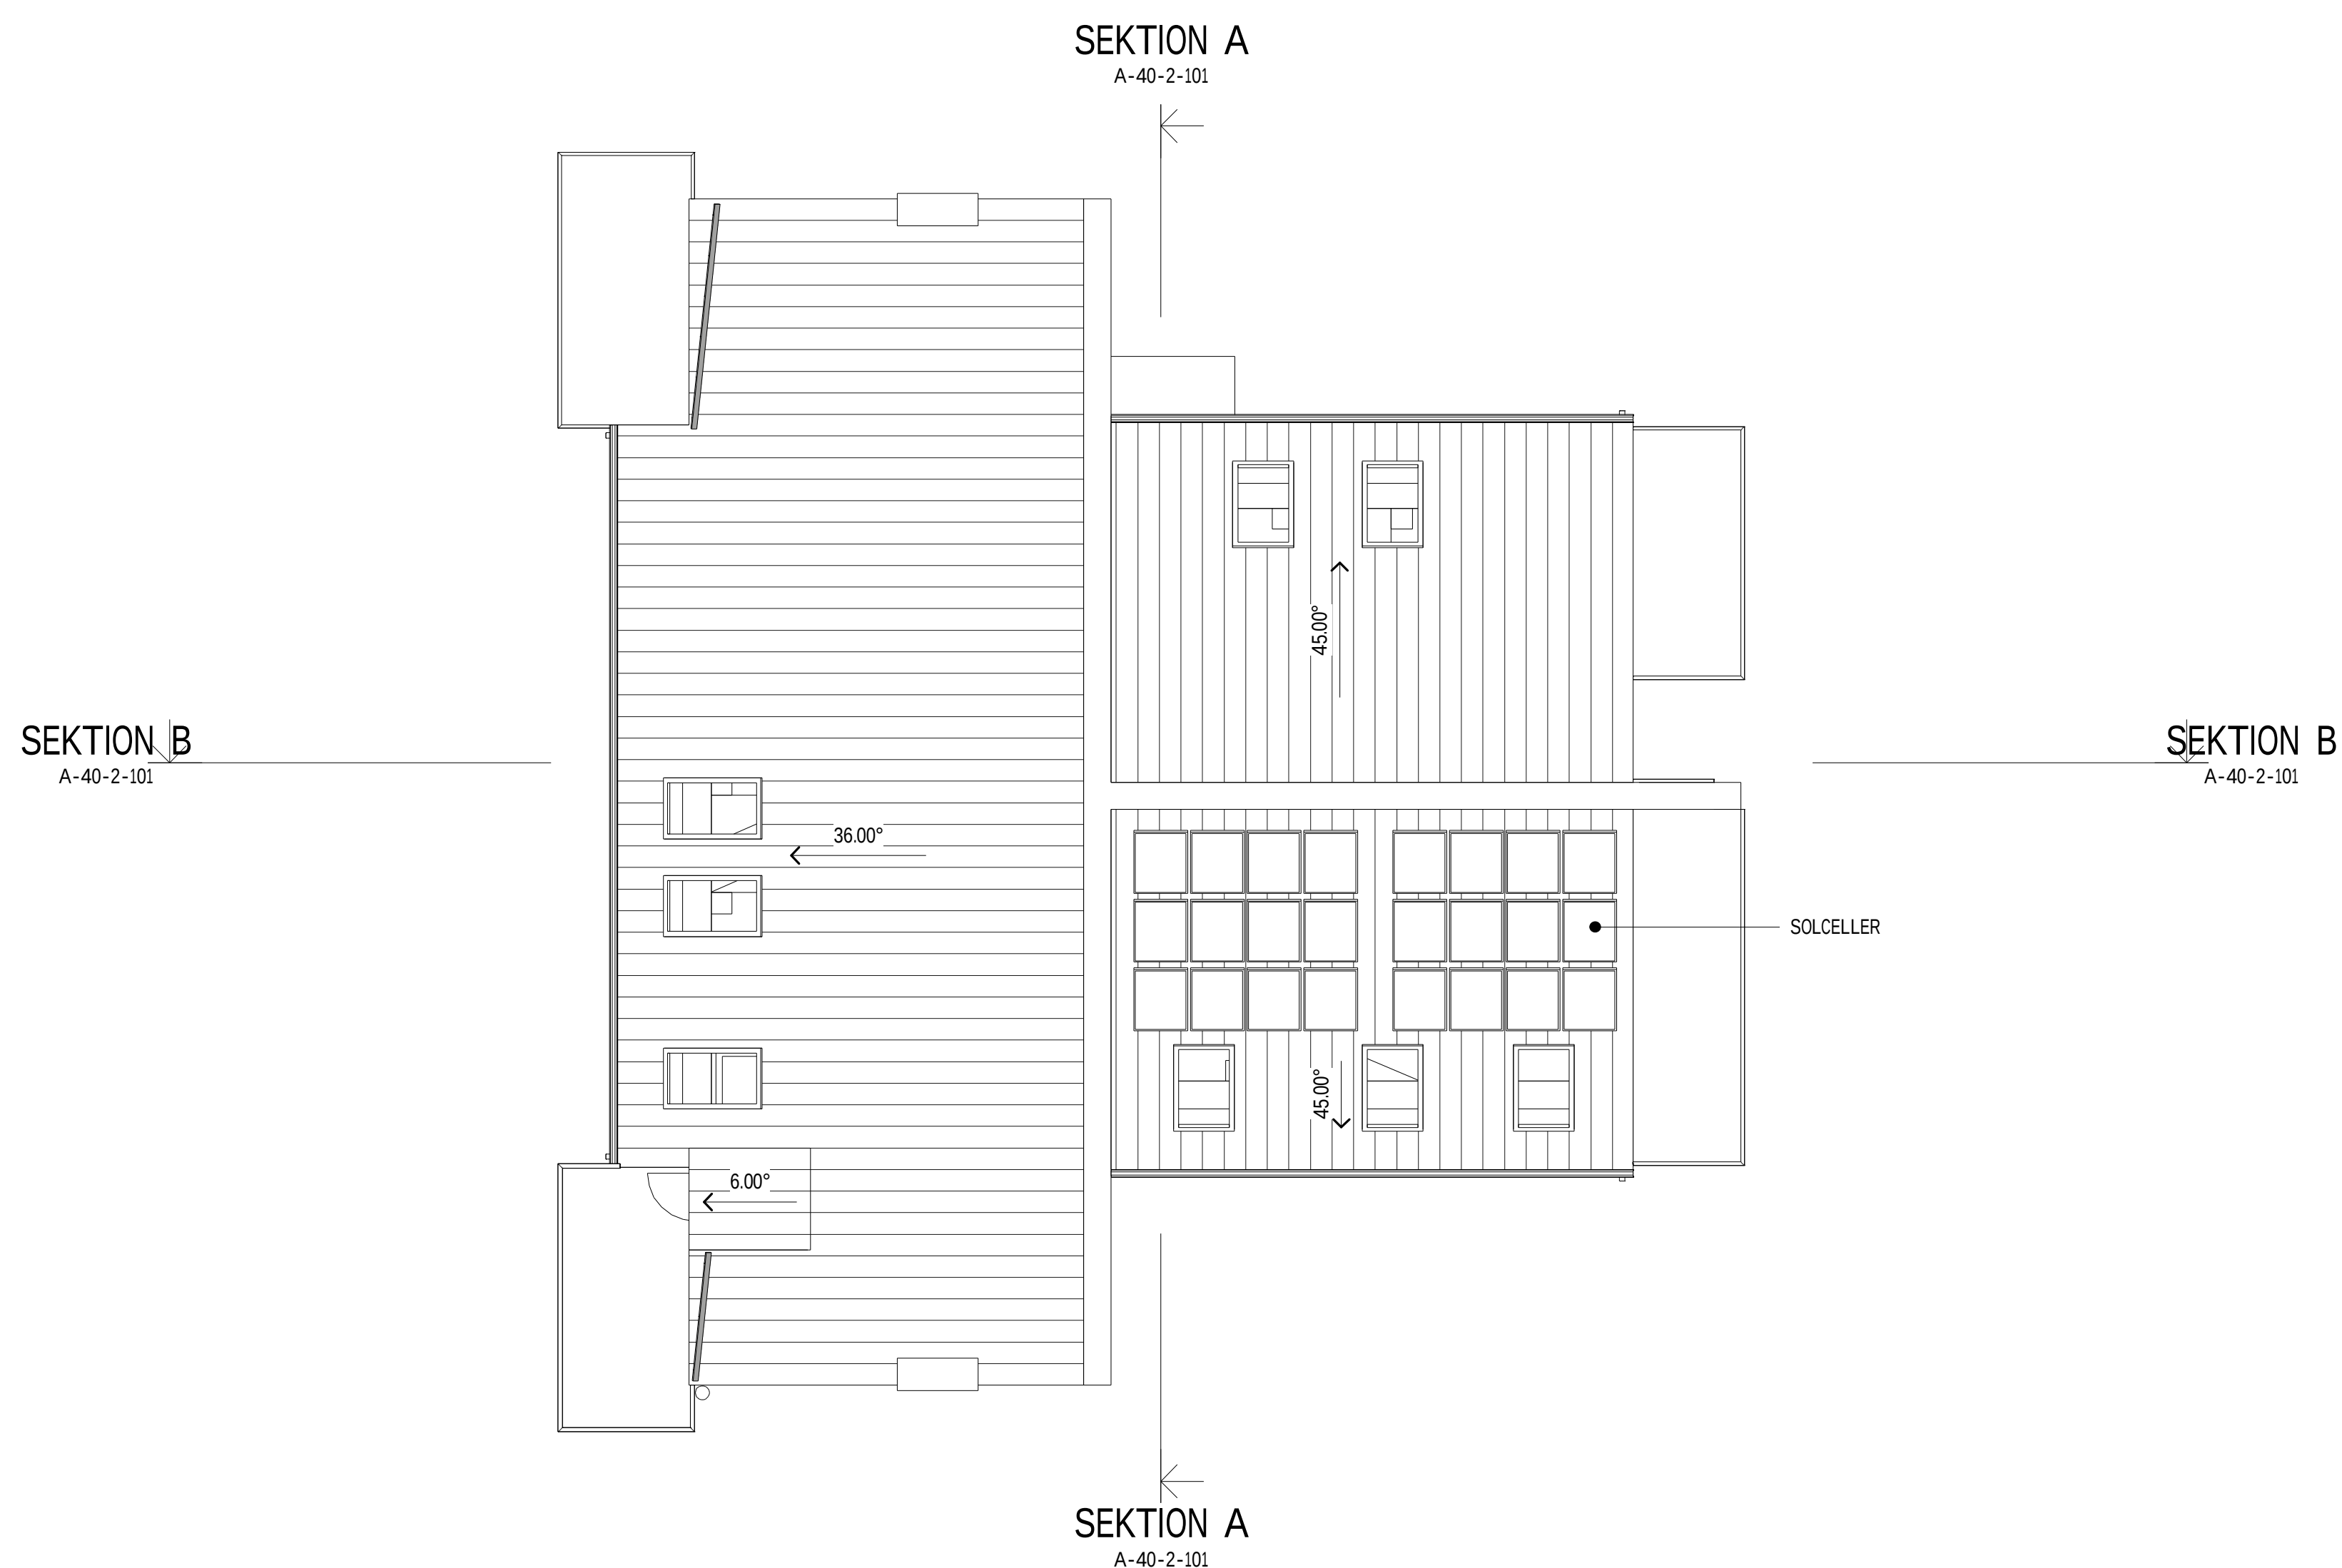

BET	ANDERING AVSER	DATUM	SIGN
BYGGLOVSHANDLING			
Kv Berg, Lindallén Hallsberg			
			
☒	A	Clarus Arkitekter	019-17 54 70
K			
E			
V			
W			
O			
UPPRAG:NR 210606		RITAD:KONSTR AV DH	UPPRAGSLEDARE HB
DATUM 2022-06-23		ANSVARIG HB	
NYBYGGNAD AV FLERBOSTADSHUS			
TAKPLAN			
SKALA A1 1:100 A3 2:200		NUMMER A-41-1-101	
			BET

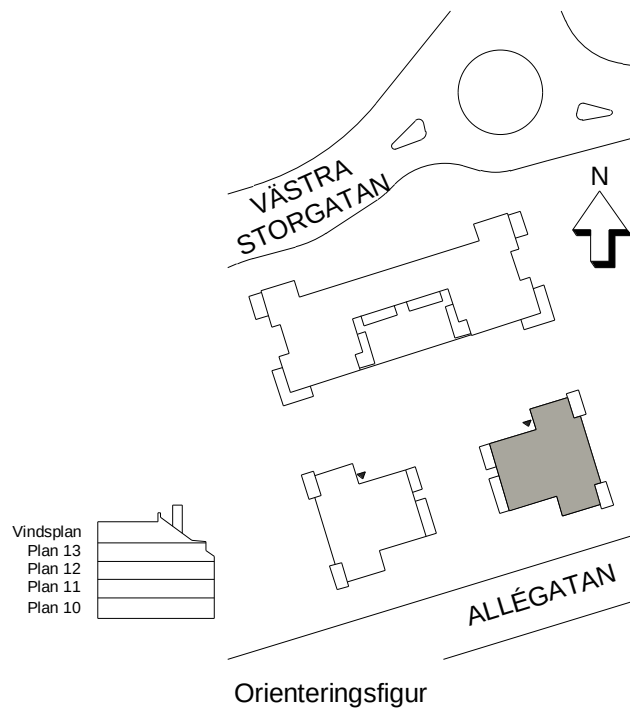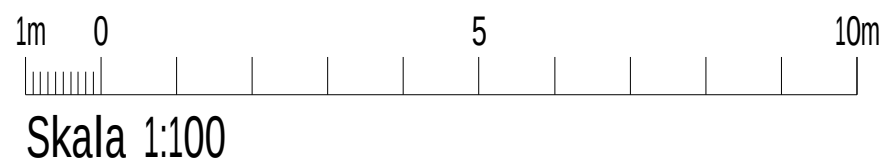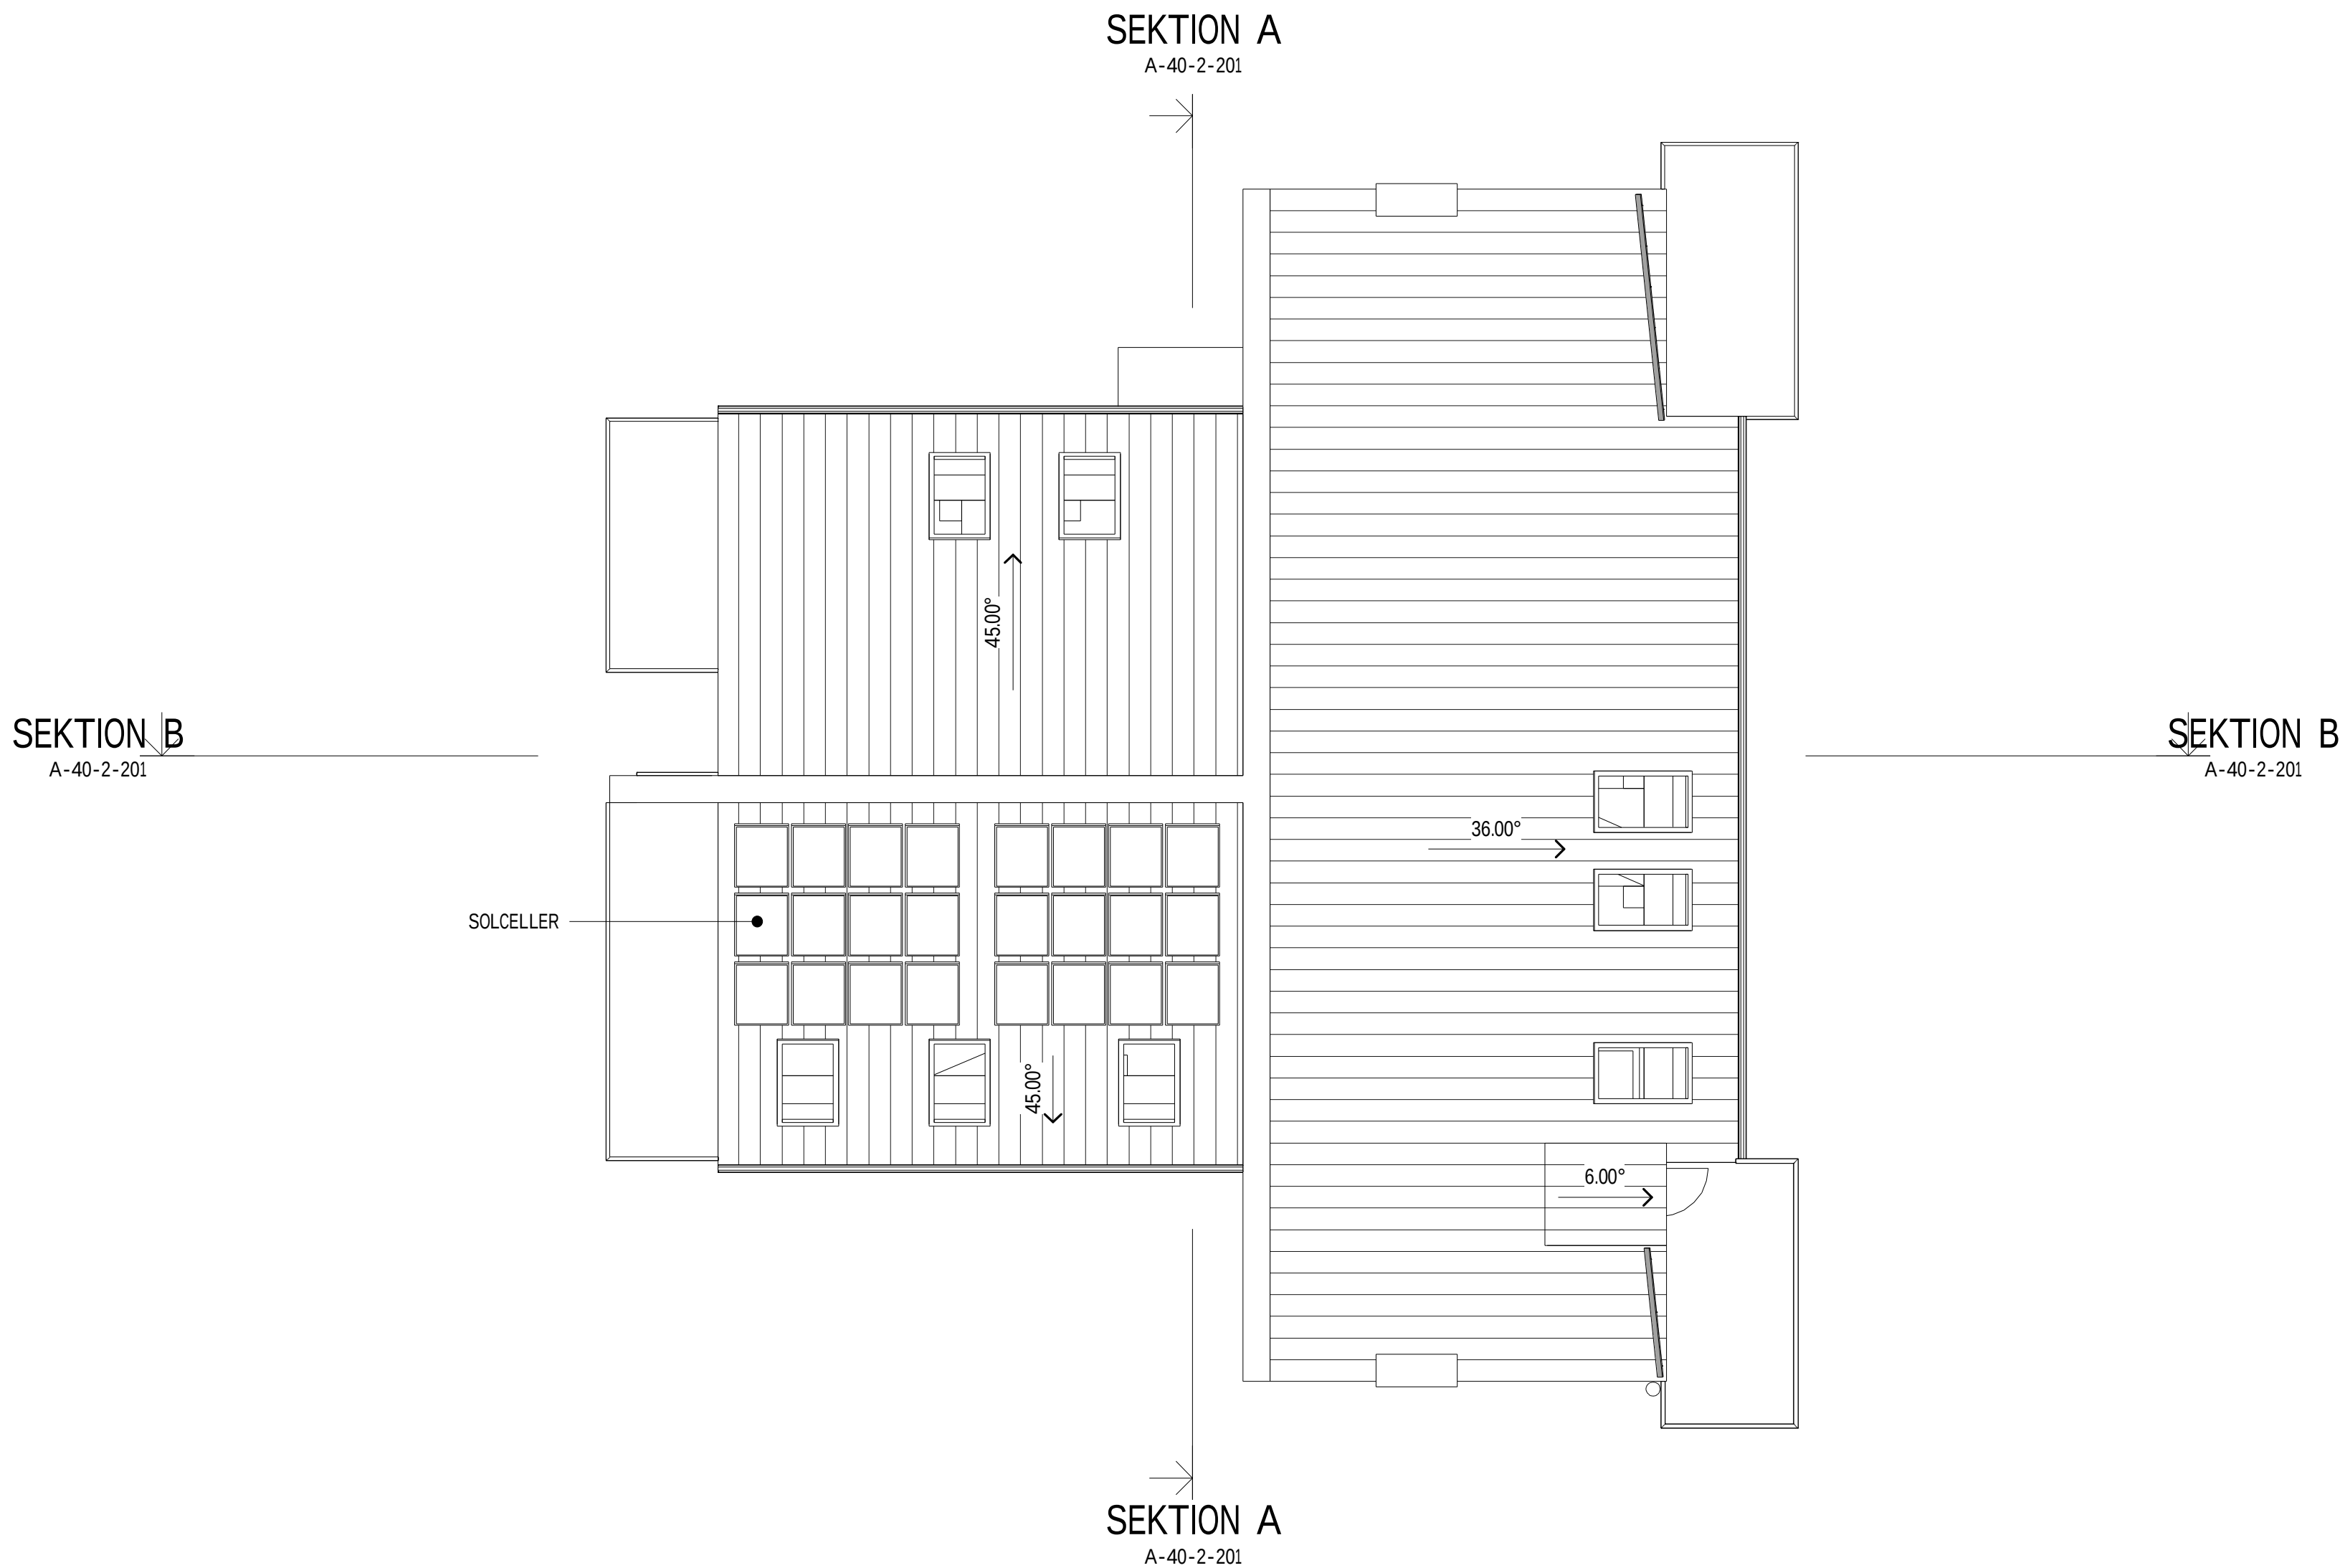

FÖRKLARINGAR

TAKTÄCKNING

Taktäckning av bandtäckt plåt i kulör RAL 7043.

TAKAVVATTNING

Hängrännor och stuprör i kulör RAL 9006.

ÖVRIGT

Krönplåt taknock i kulör RAL 7043.

BET	ÄNDRINGEN AVSER	DATUM	SIGN
BYGGLOVHANDLING			
Kv Berg, Lindallén Hallsberg			
clarus ARKITEKTER			
X	A Clarus Arkitekter	019-17 54 70	
K			
E			
V			
W			
Ö			
UPPDRAG.NR	RITAD/KONSTR AV	UPPDRAGSLEDARE	
210606	DH	HB	
DATUM	ANSVARIG		
2022-06-23	HB		
NYBYGGNAD AV FLERBOSTADSHUS			
TAKPLAN			
SKALA	NUMMER	BET	
A1 1:100 A3 1:200	A-41-1-201		